

PODOLIE


NÁVRH ÚZEMNÉHO PLÁNU OBCE

LEGENDA:

STAV	NÁVRH	LEGENDA
[Orange box]	[Orange box]	– ÚZEMIE OBYTNÉ – RODINNÉ DOMY
[Orange box]	[Orange box]	– ÚZEMIE OBYTNÉ – BYTOVÉ DOMY
[Orange box]	[Orange box]	– ÚZEMIE ZMIEŠANÉ – BYVANIE A OBC. VYBAVENOSŤ
[Purple box]	[Purple box]	– ÚZEMIE OBYČIANSKEJ VYBAVENOSTI
[Grey box]	[Grey box]	– ÚZEMIE PRIEMYSELNEJ VÝROBY
[Green box]	[Green box]	– ÚZEMIE POĽNOHOSPODÁRSKEJ VÝROBY
[Yellow box]	[Yellow box]	– ÚZEMIE ŠPORTU A REKREÁCIE
[Purple box]	[Purple box]	– ÚZEMIE OBYČ. VYBAVENOSTI-CINTORIN
[Black box]	[Black box]	– CESTA II. A III. TRIEDY
[Black box]	[Black box]	– MIESTNA KOMUNIKAČNÁ SIĽ
[Black box]	[Black box]	– DOPRAVNÉ RIŠENIE KRÍŽOVATKY – KRHOVÝ OBJAZD
[P]	[P]	– PARKOVISKO
[Green box]	[Green box]	– PEŠIE KOMUNIKÁCIE
[Green box]	[Green box]	– DOPRAVNÉ RIŠENIE KRÍŽOVATKY-OKRUŽNÁ KRÍŽOVATKA
[Green box]	[Green box]	– SÚKROMNÁ ZELEŇ-SADY, ZÁHRADY
[Green box]	[Green box]	– VEREJNÁ ZELEŇ
[Green box]	[Green box]	– VINICE
[Green box]	[Green box]	– LESY
[Green box]	[Green box]	– LINOVÁ ZELEŇ
[Green box]	[Green box]	– OCHRANNÁ BARIEROVÁ ZELEŇ
[Green box]	[Green box]	– ORNÁ PÓDA
[Red box]	[Red box]	– TRAFOSTANICA
[Red box]	[Red box]	– EL.VEDENIE 22kV-VZDUŠNÉ
[Red box]	[Red box]	– EL.VEDENIE 2x110kV-VZDUŠNÉ
[Red box]	[Red box]	– EL.VEDENIE 22kV-ZEMNÉ
[Red box]	[Red box]	– PREKLADKA NN VEDENIA
[Red box]	[Red box]	– ÚZEMNENIE VZDUŠNÉHO VEDENIA
[Red box]	[Red box]	– OBEČNÉ KOMPOSTOVISKO
[Red box]	[Red box]	– ZBERNÝ DVOR
[Red box]	[Red box]	– ODVODŇOVACÍ KANÁL
[Red box]	[Red box]	– VODNÝ TOK, VODNÁ PLOCHA
[Red box]	[Red box]	– VYŠCHNUTÝ VODNÝ TOK
[Red box]	[Red box]	– VÝČISTENIE, ROZŠÍRENIE, PREHLBENIE A SPEVNENIE KORYTA
[Red box]	[Red box]	– VODNÝ ZDROJ
[Red box]	[Red box]	– OCHRANNÉ PÁSMA VŠETKÝCH DRUHOV
[Red box]	[Red box]	– OCHR.PÁSMA VODOROVNEJ ROVINY-LETISKA PIESŤANY
[Red box]	[Red box]	– HRANICA ZASTAV. ÚZEMIA OBCE K 1.1.1990
[Red box]	[Red box]	– EXISTUJÚCA HRANICA ZASTAV. ÚZEMIA/ROZŠÍRENIE
[Red box]	[Red box]	– HRANICA KATASTRA
[Red box]	[Red box]	– ROZVOJOVÉ LOKALITY

LEGENDA OBJEKTOV:

- FIRMA – ANNA PAŘOŮVÁ – SÍŤE ODEVOV
- PESTOVATEĽSKÁ PALEŇICA
- FIRMA GMP
- ZVONICA
- POŽIARNA ZBEROJNICA
- POTRAVINY
- DROGERIA
- POHOSTINSTVO INKA A FIRMA PODOLAN
- PREDAJŇA – DOMÁČE POTREBY
- PNEUSERVIS
- NOVINOVÝ STÁNOK
- POŠŤA
- PREVÁDZKY OBCE (OPRAVA OBUVI, KADERNICTVO, KVETINARSTVO)
- KULTÚRNY DOM A OBEČNÝ ÚRAD
- BV – ZDRAVOTNÉ STREDISKO A LEKÁREŇ
- FIRMA EKOPROFIT
- KINO
- PREDAJŇA – ROZLIČNÝ TOVAR
- POHOSTINSTVO – ČAJOVŇA
- TRŽNICA
- FIRMA PRETTY
- FIRMA FREM
- BUFET POD LÍPAM
- OPRAVOVŇA, ÁUT
- DOM SMÚTKU
- RÍMSKOKÁTOLICKÝ KOSTOL
- FIRMA VIT ŠČEPKO
- STARÁ FARA (VÝROBA HOKEJOK)
- NOVÁ FARA
- FIRMA GMI
- PREDAJŇA OVOCIA A ZELENINY
- ŠPORTOVÉ IHRISKO
- TELOCVIČŇA – TENISOVÉ KURTY, ATLETICKÁ DRÁHA, IHRISKA
- MATERSKÁ ŠKOLA
- ZÁKLADNÁ ŠKOLA
- MATUŠOVO KRALOVSTVO
- OBEČNÉ PREVÁDZKY – DVOR
- AREÁL PD
- KAMENÁRSTVO
- CHOVPRODUKT
- DREVOPÝROBA
- PALPLAST – PLASTY, FÓĽE
- POTRAVINY+REŠTAURÁCIA

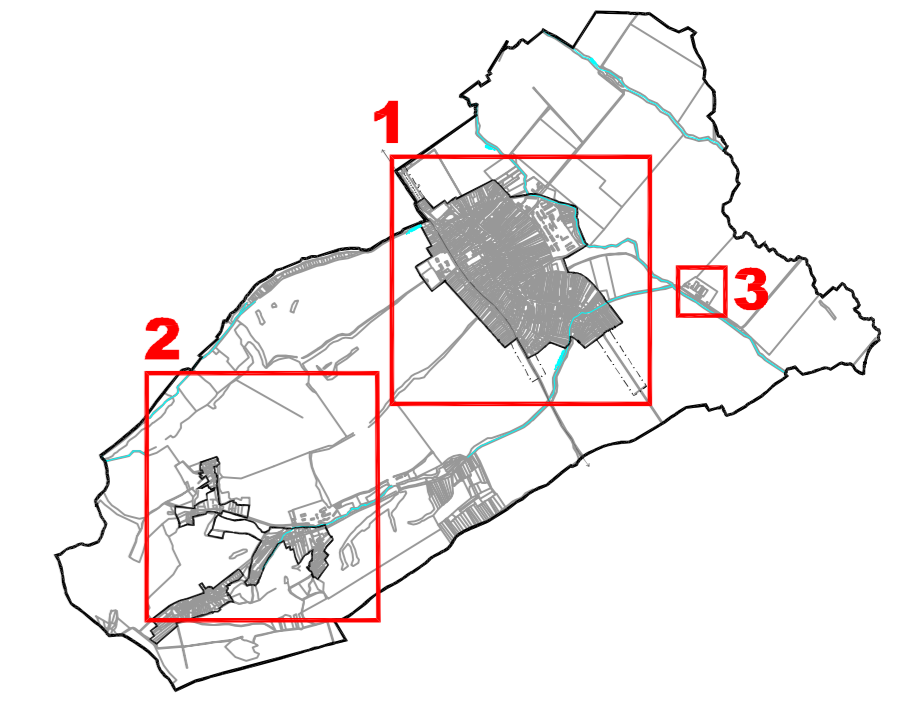

PODOLIE
NÁVRH ÚZEMNÉHO PLÁNU OBCE

OBSTARÁVATEĽ: OBEČ PODOLIE

SPRÁČOVATEĽ: ING. ARCH. R. KOČAJDA
ING. ARCH. M. KOČAJDOVÁ, ING. L. ĐURÁČKOVÁ

HIP: ING. Ľ. BALAŽOVIČ, ING. V. RABČAN

KRAJ: TREŇČANSKÝ FORMÁT: 10 A4

OKRES: NOVÉ M./VÁHSTUPERN: GPD

MIERKA: 1:5000 DÁTUM: 06/2008

NÁZOV VÝKRESU: **3**
KOMPLEXNÝ URBANISTICKÝ NÁVRH OBCE