




štátna hranica hranica kraja hranica okresu hranica obce mesto obec plochy obytné stav návrh výhľad plochy poľnohospodárskej výroby stav návrh plochy priemyselnej výroby, skladov stav návrh výhľad plochy osobitného určenia - stav plochy rekreácie, cestovného ruchu a športu stav návrh výhľad rekreačné priestory - stav rekreačná zeleň lesopark - stav lesopark - návrh plochy záhradkárskeho osád - stav plochy záhradkárskeho osád - návrh špeciálne kultúry stav plochy kúpeľných zariadení plochy kúpeľných zariadení - stav hranica kúpeľného územia - stav priemyselné parky celostátného významu - návrh regionálneho významu - návrh agropark návrh ochranné pásma fariem stav ochranné lesy stav pamiatkové územia mestská pamiatková rezervácia - stav pamiatková zóna - stav pamiatková zóna - návrh národné kultúrne pamiatky (NKP) stav (vybrané) ochranné pásmo NKP chránená vodohospodárska oblasť (CHVO) stav ochranné pásmo vodárenských zdrojov stav ochranné pásma prírodných liečivých zdrojov a zdrojov prírodných minerálnych vôd I. stupeň, stav II. stupeň, stav III. stupeň, stav vodné nádrže výhľad	stav rýchlostné cesty stav návrh výhľad diaľničný privádzač stav návrh výhľad cesty I. triedy stav návrh výhľad cesty II. triedy stav návrh výhľad návrh štvorpruh výhľad cesty III. triedy stav návrh výhľad mimoúrovňové križovatky diaľnic a rýchlostných ciest stav návrh výhľad ciest I. triedy stav návrh stav návrh železničné trate nadregionálne stav železničné trate regionálne stav vybrané železničné stanice stav hraničné priechody hraničný priechod cestný - stav hraničný priechod železničný - stav vodné cesty AGN výhľad prístavy AGN výhľad prístav športový výhľad terminál kombinovanej dopravy výhľad plochy letísk stav nadregionálne letiská pre medzin. dopravu stav návrh regionálne aeroklubové letiská stav letiská pre letecké práce stav ochranné pásmo letísk so zákazom stavieb - stav	cyklistická a cykloturistická sieť cyklistická komunikácia, stav cyklistická komunikácia, návrh koridor cyklistickej komunikácie, výhľad cyklotrasa, stav cyklotrasa, návrh cyklotrasa, výhľad veľkoplošné chránené územia chránená krajinná oblasť (CHKO) maloplošné chránené územia stav stav NATURA 2000 chránené vtáčie územia (CHVÚ) - stav územia európskeho významu (ÚEV) - stav mokrade mokrade národného významu - stav mokrade regionálneho významu - stav mokrade regionálneho významu - stav chránené ložiskové územia (CHLÚ) stav dobývacie priestory (DP) ťažbené ložiská - stav netažbené ložiská - stav ložiská nevyhradených nerastov (LNN) stav poddolované územia stav zosuvné územia svahové deformácie - stav environmentálne záťaž stav zdroje znečisťovania ovzdušia stav spaľovne odpadov stav zariadenia na spoločné spaľovanie odpadov stav skládky odpadov stav haldy z úpravy a sprac. rúd (mimo areálu) stav odkaliská stav elektrické stanice ZVN/VVN stav návrh - rekonštrukcia (prechod na vyššiu transformáciu) výhľad elektrické vedenia ZVN stav návrh výhľad plynovody VVTL stav seizmická stav záplavová čiara Q100 stav
--	---	---

so zákazom stavieb - stav
SCHVAĽOVACIA PODLOŽKA
SCHVAĽOVACÍ ORGÁN: OBEC PODOLIE
Č. UZNES. A DÁTUM SCHVAĽ.: 30/2021 ZO DŇA 16.06.2021
Č. VZN, KTORÝM SA VYHLÁSILA ZÁVÄZNÁ ČASŤ: 1/2021
DOKUMENTÁCIA ČISTOPISU ÚPD
JE VYHOTOVENÁ Z DOKUMENTÁCIE PREDLOŽENEJ
NA PRESKÚMANIE V ZMYSEĽ §25 STAVEB. ZÁKONA

PaeDr. RASTISLAV BOBOČKY, STAROSTA

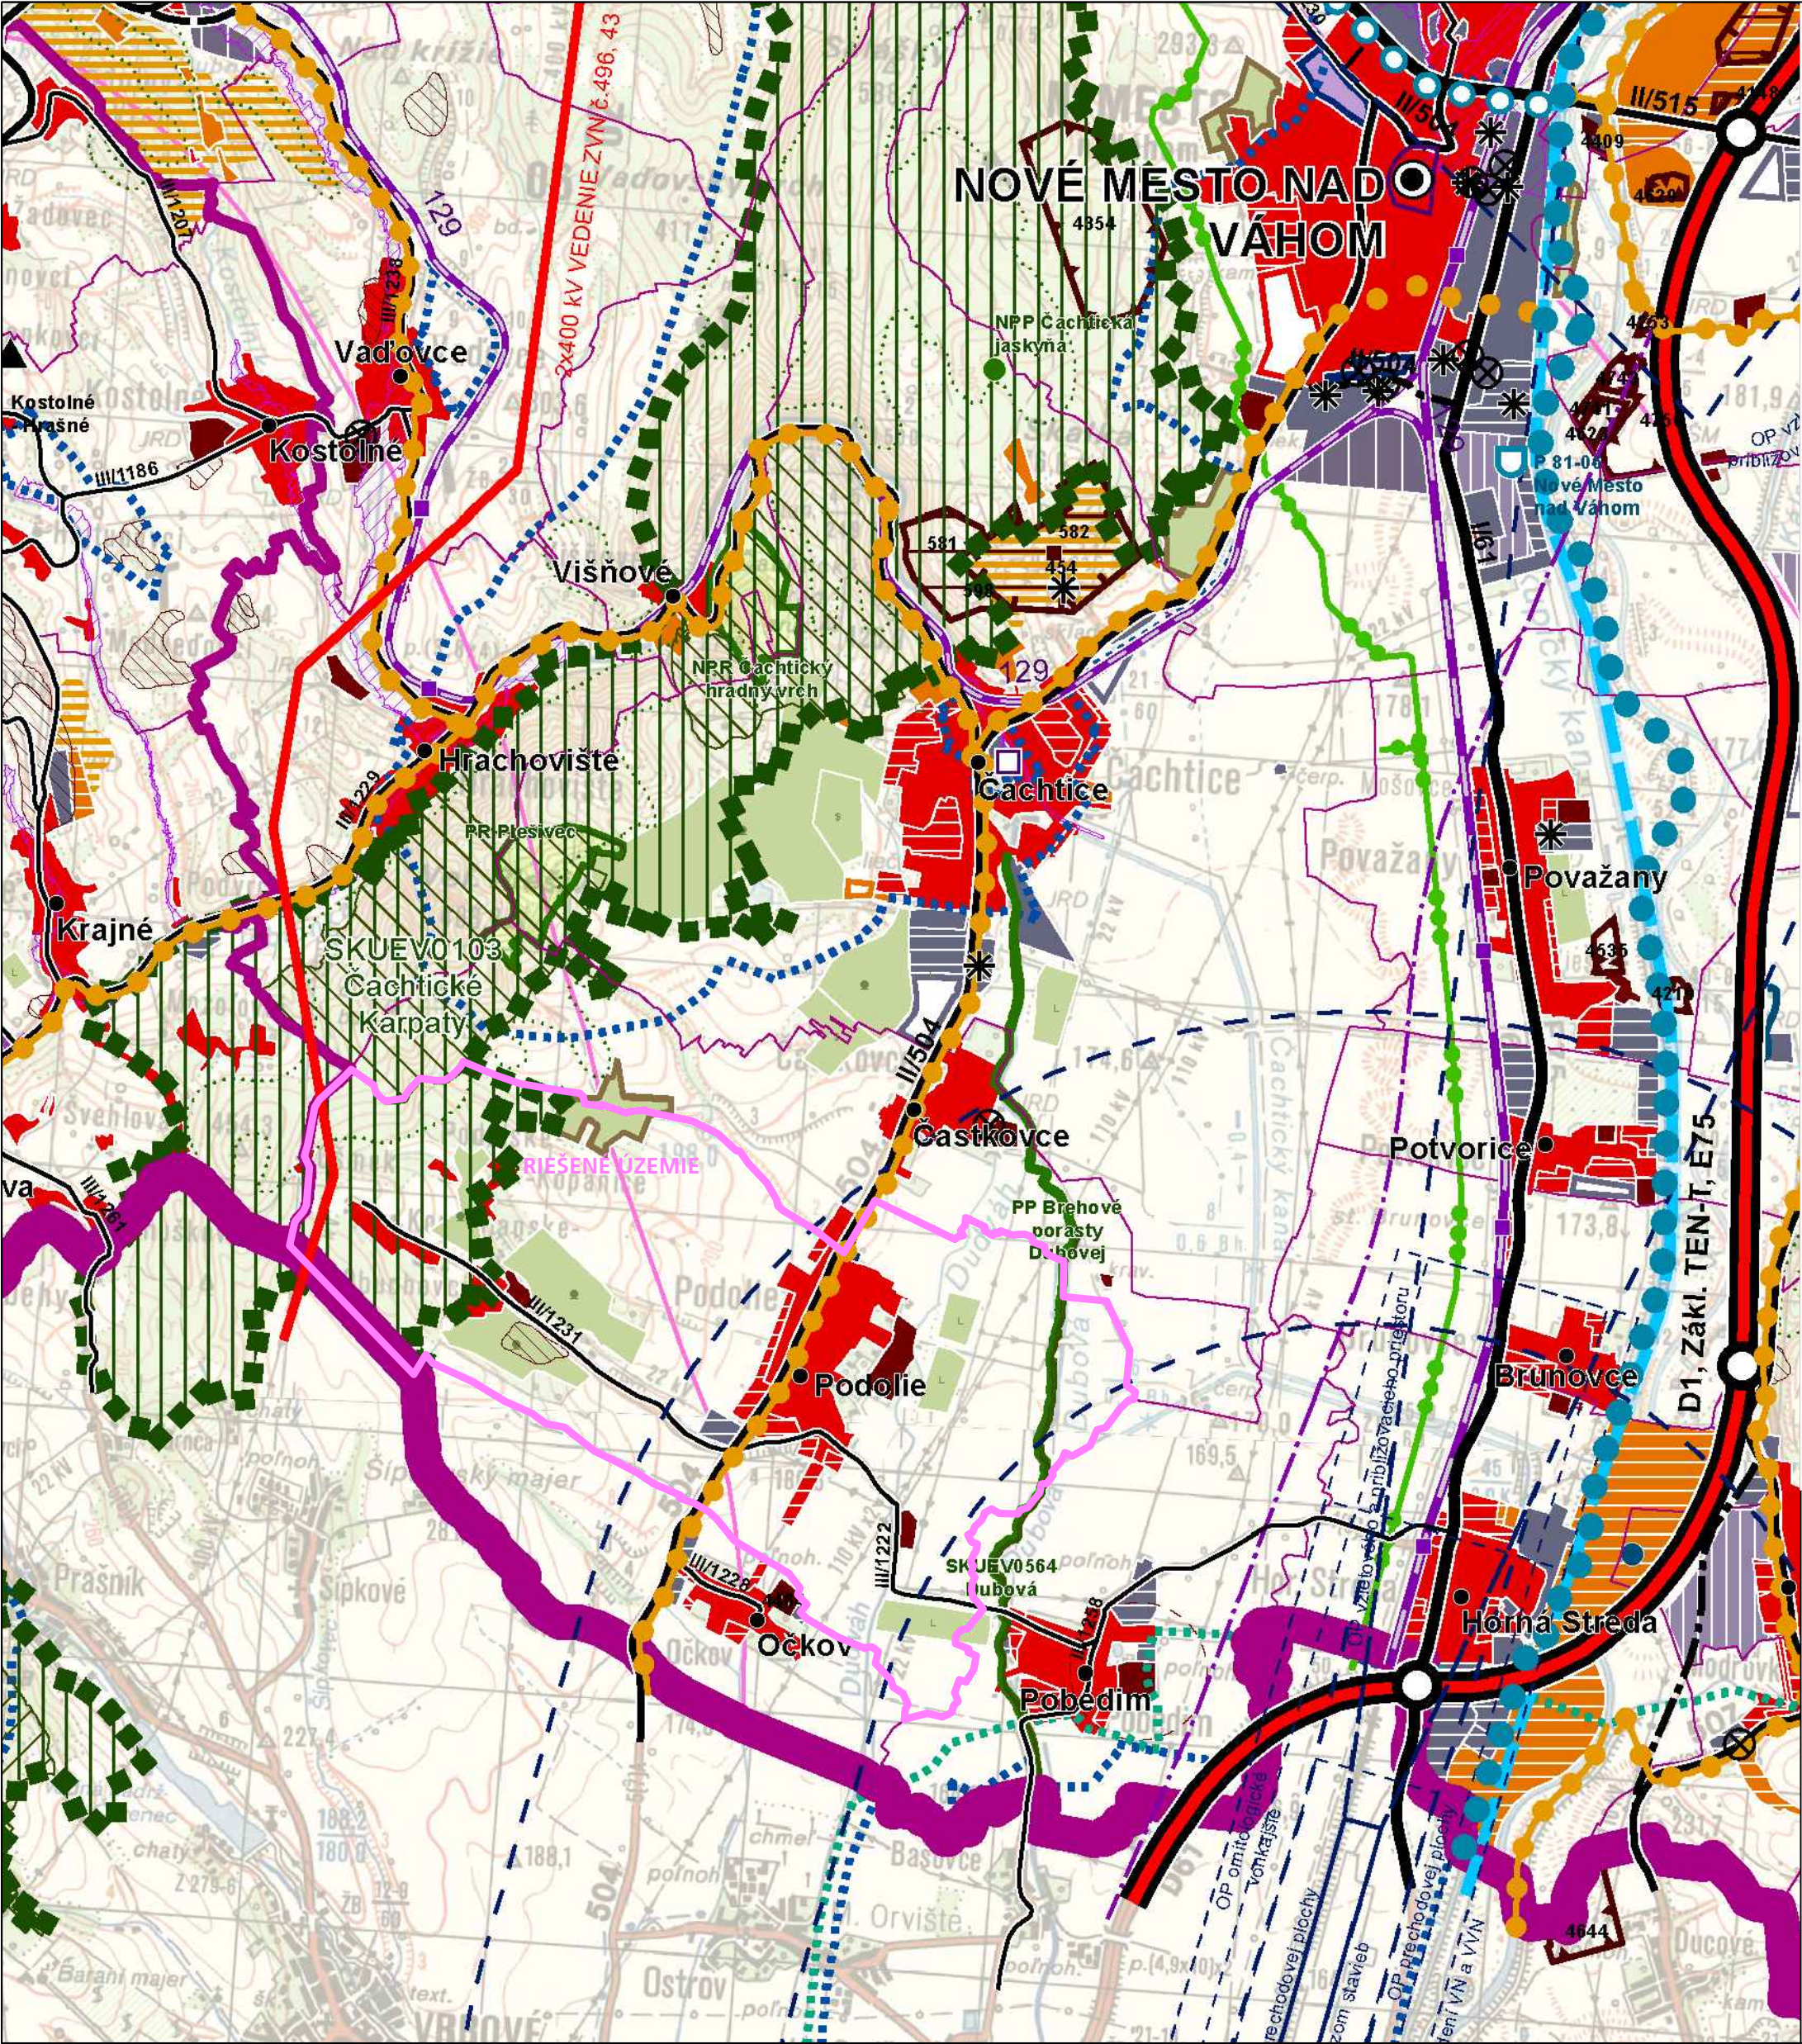

ZMENY A DOPLNKY Č. 2 ÚZEMNÉHO PLÁNU OBCE PODOLIE

OBSTARÁVATEL: OBEC PODOLIE
POVER. OBST.: Ing.arch. KAROL ĎURENEC
ZHOTOVITEĽ: CITYPLAN, s.r.o.
HL. RIEŠITEĽ: doc.Ing.arch. JAROSLAV COPLÁK, PhD.
ODB. SPOLUPRÁCA:
MIERKA: 1: 50 000 DÁTUM: 2021

ŠIRŠIE VZŤAHY

