


LEGENDA

STAV	NÁVRH	VÝHLAD	
			hranica katastra obce Podolie
			obytné plochy
			priemyselný park regionálneho významu
			plochy priemyselnej výroby, skladov
			plochy rekreácie, cestovného ruchu, športu
			plochy poľnohospodárskej výroby
			ochranné pásma letectva
			upravené skládky
			diaľnica
			cesta I. triedy
			vysokorýchlostná železničná trať (VRT)
			vodná cesta
			špeciálne kultúry
			CHKO
			PHO zdroj pitných vôd
			ložiská nevyhradeného nerastu

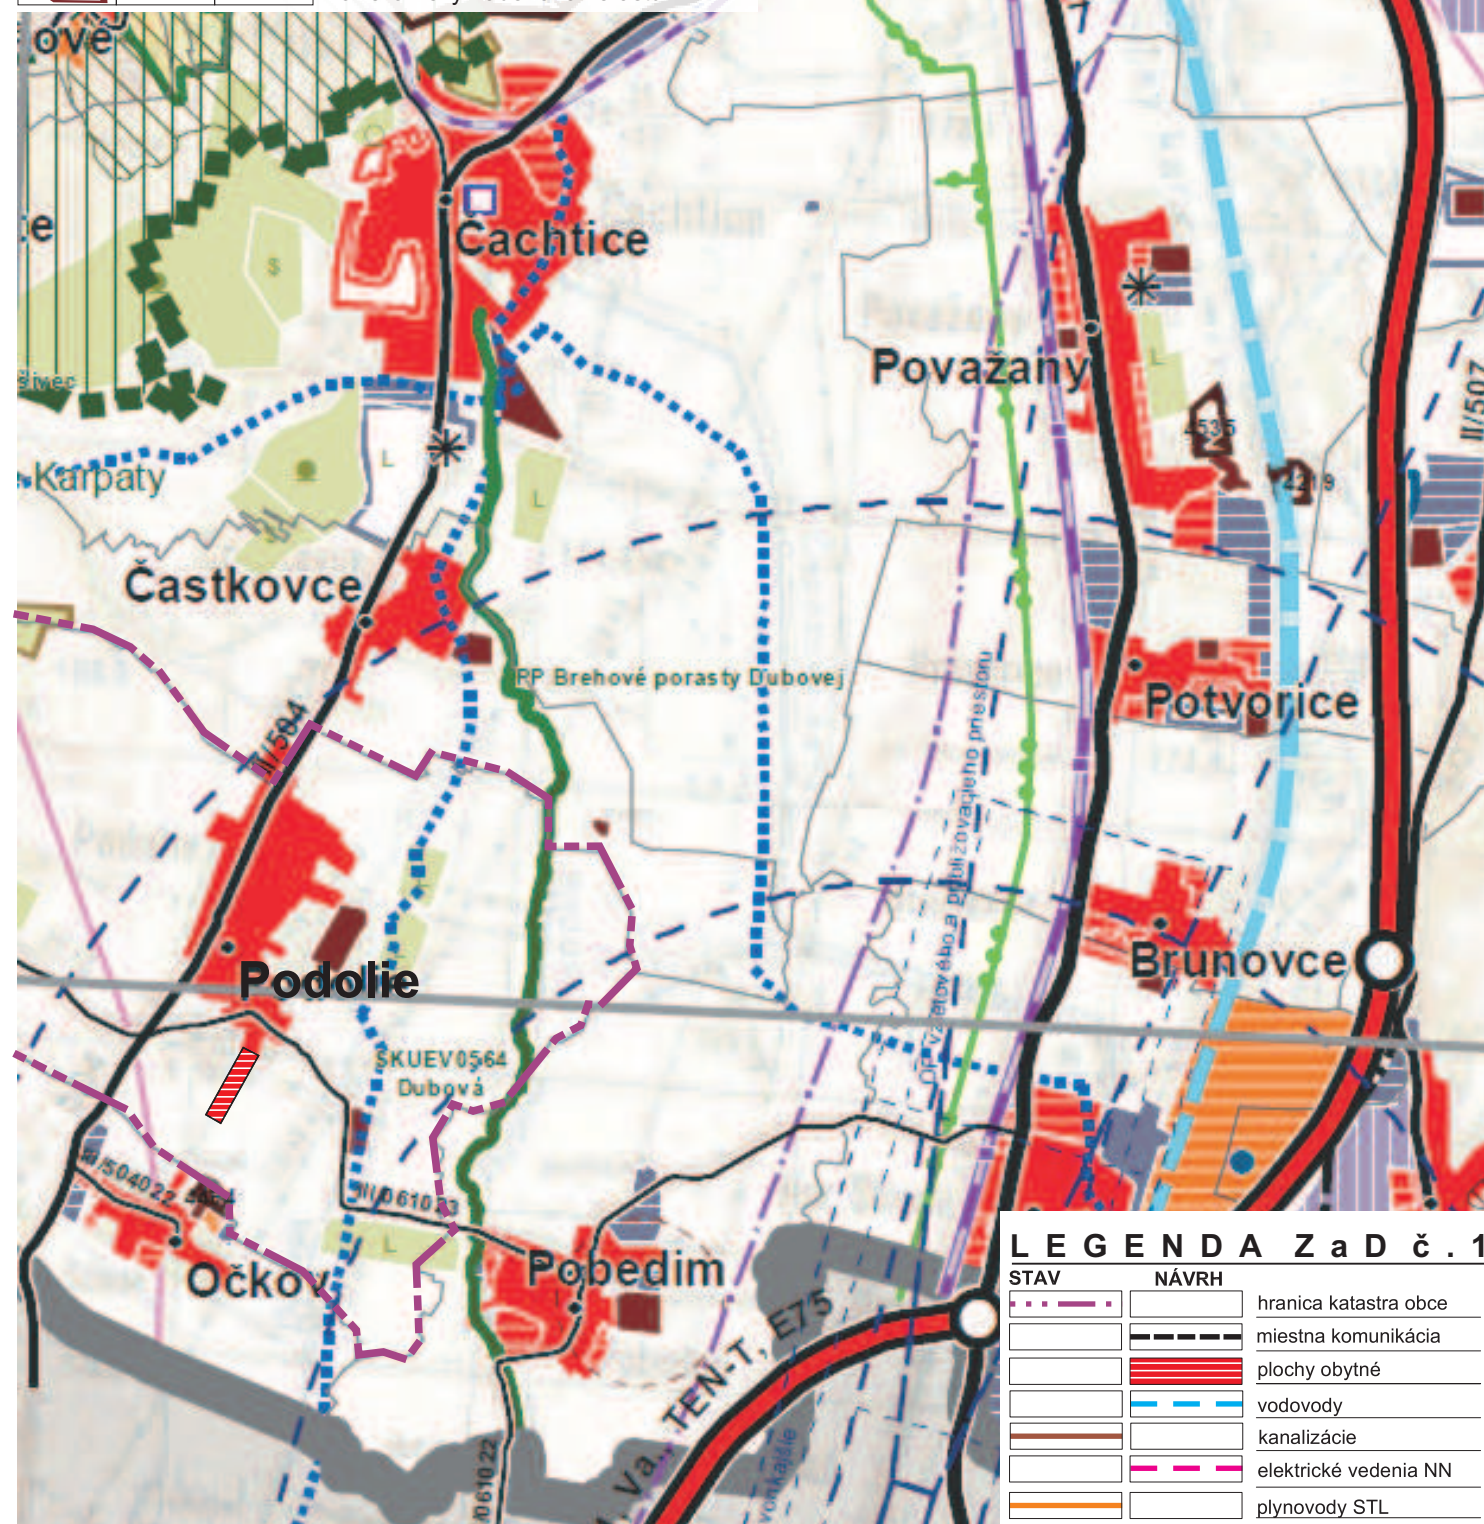


LEGENDA ZaD č. 1

STAV	NÁVRH	
		hranica katastra obce
		miestna komunikácia
		plochy obytné
		vodovody
		kanalizácie
		elektrické vedenia NN
		plynovody STL

LEGENDA

STAV	NÁVRH	VÝHLAD	
			vodný zdroj/ vodojem
			vodovody/ diaľkovody
			čistiarene odpadových vôd (ČOV)
			kanalizácie
			elektrárne
			elektrické stanice ZVN/VVN
			elektrické vedenia ZVN, VVN, VN
			plynovody VVTL
			plynovody VTL

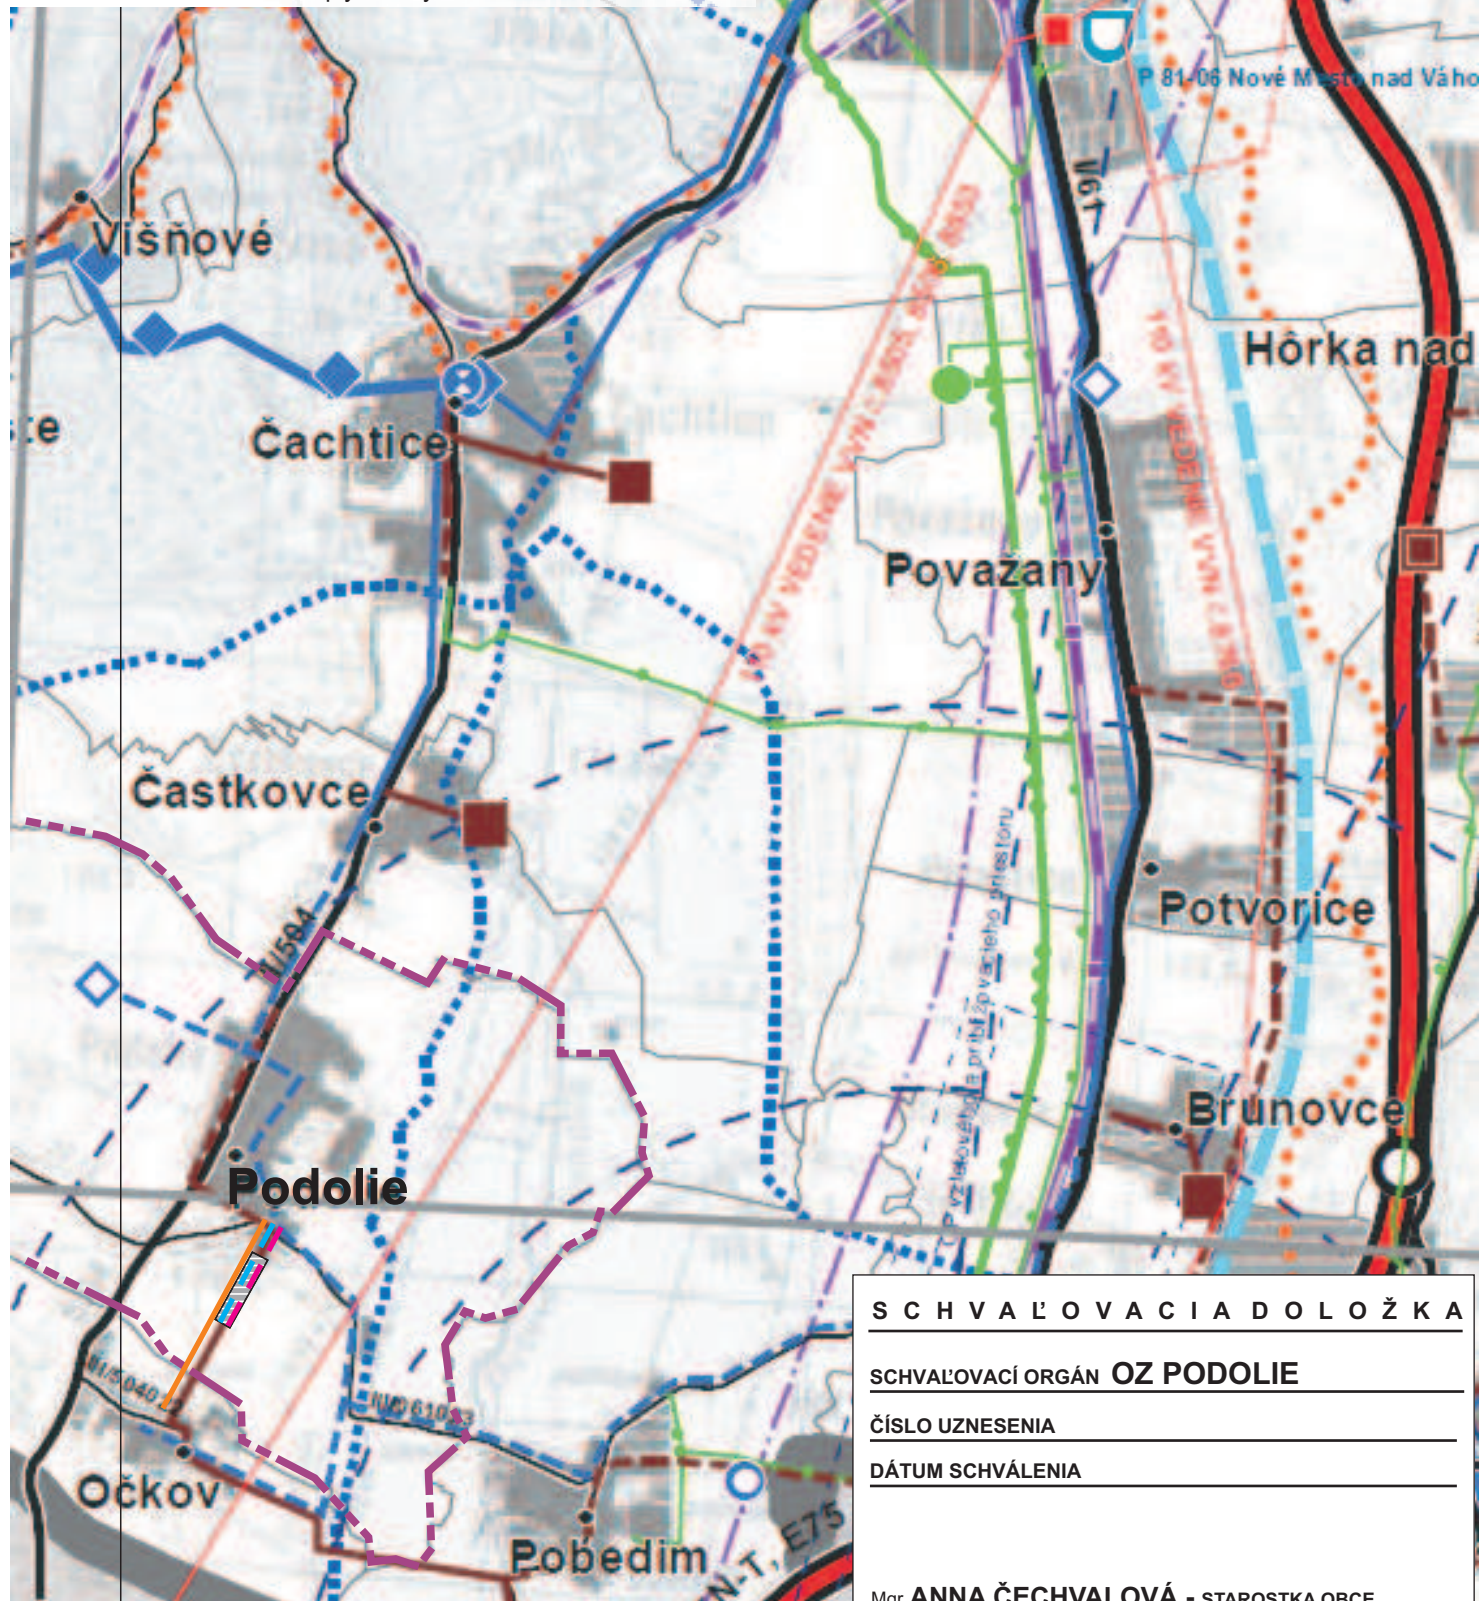

SCHVAĽOVACIA DOLOŽKA

SCHVAĽOVACÍ ORGÁN OZ PODOLIE

ČÍSLO UZNESENIA

DÁTUM SCHVÁLENIA

Mgr. ANNA ČECHVALOVÁ - STAROSTKA OBCE

MENO A PODPIS OPRÁVNENEJ OSOBY, PEČIATKA

ÚPNO PODOLIE, ZaD č.1

ŠIRŠIE VZŤAHY

ARCHITEKTONICKÝ ATELIÉR BP, Bratislavská ul. 110, 92101 Piešťany, aabp@aabp.sk

NÁVRH
M 1:5 000

1