




POHLAD PREDNÝ

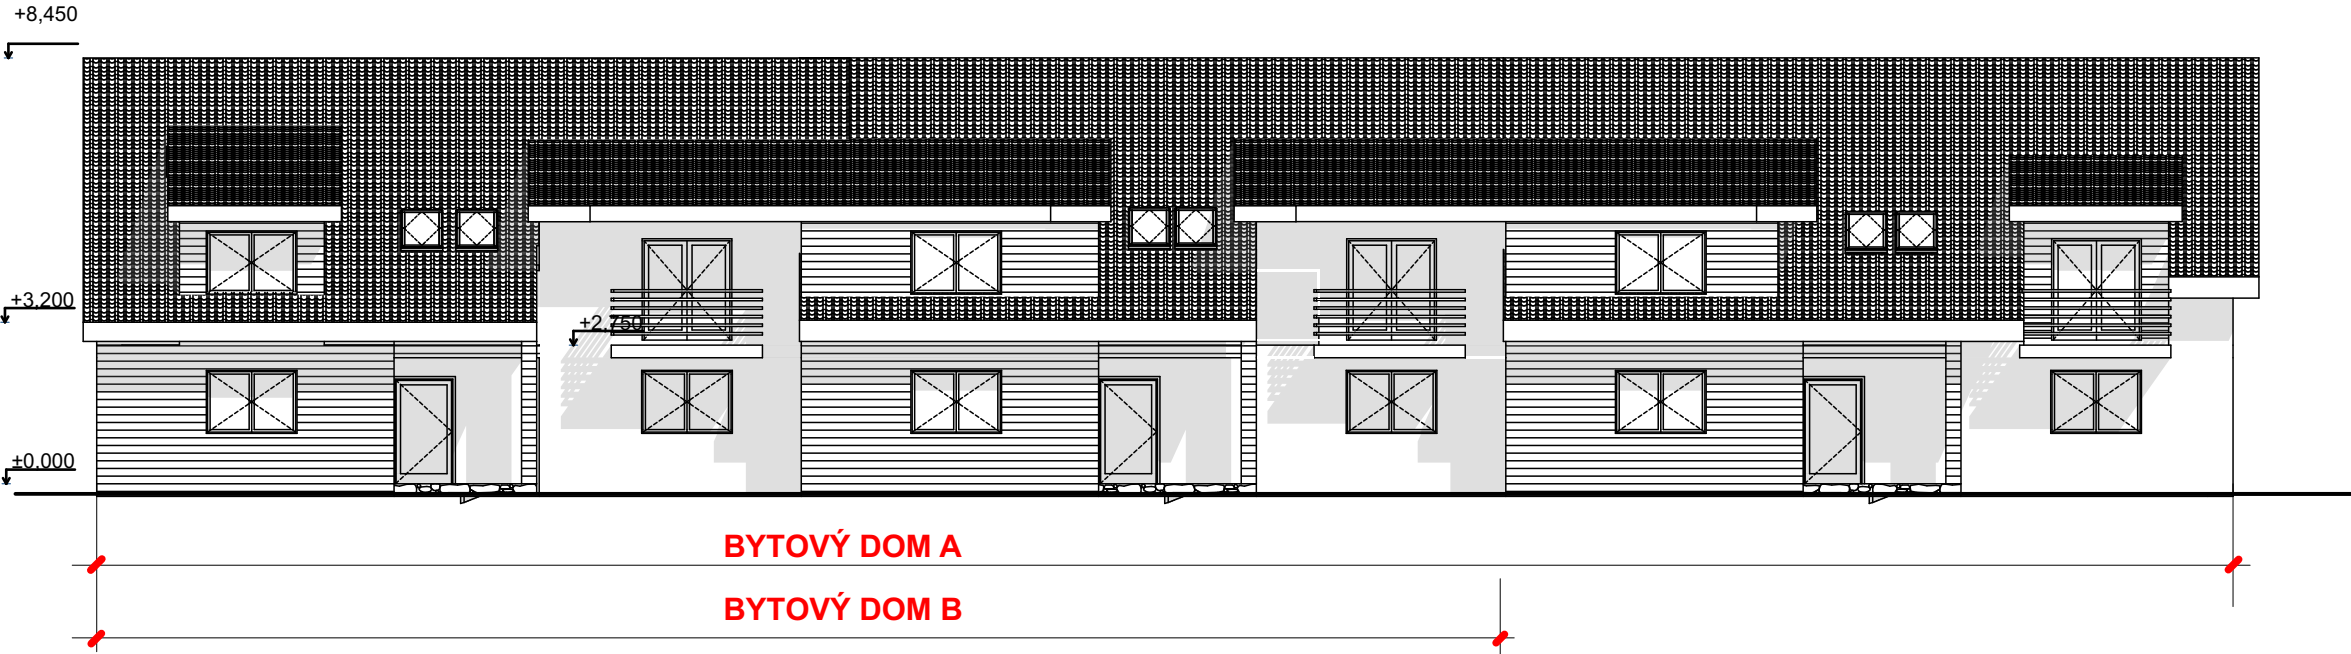

POHLAD ZADNÝ

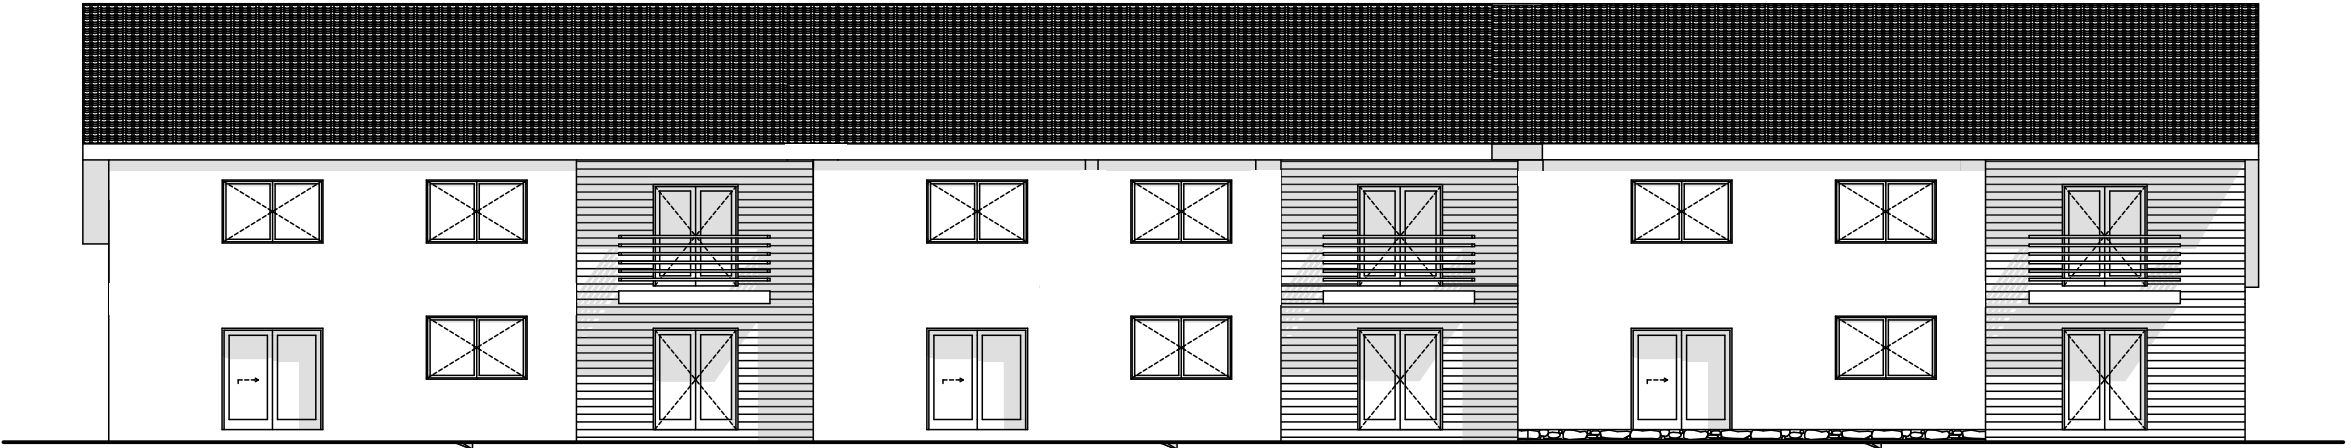

POHLAD BOČNÝ

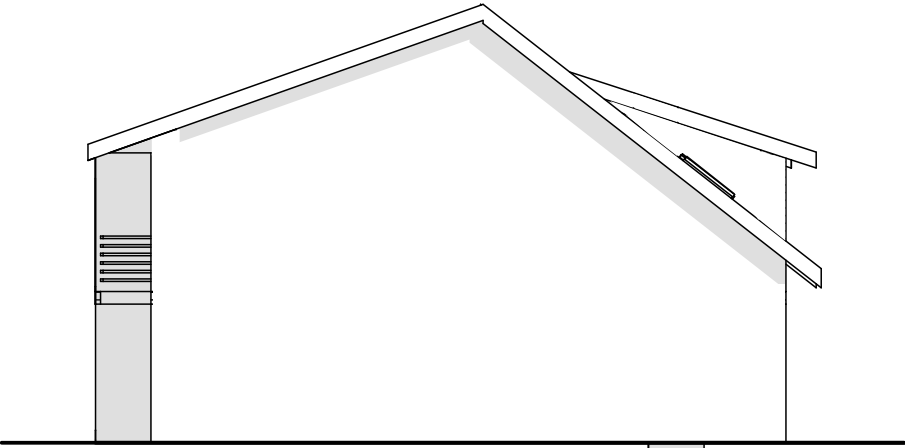

Bytové domy za KD
Obecné nájomné byty 21bj
Podolie 916 22
Investor:
Obec Podolie

Vypracoval: Ing. arch. Iveta Kusendová

Zodpovedný projektant:
Ing. arch. Iveta Kusendová

Datum

02.08.2021

POHLADY

1:150