



Pôdorys prízemí

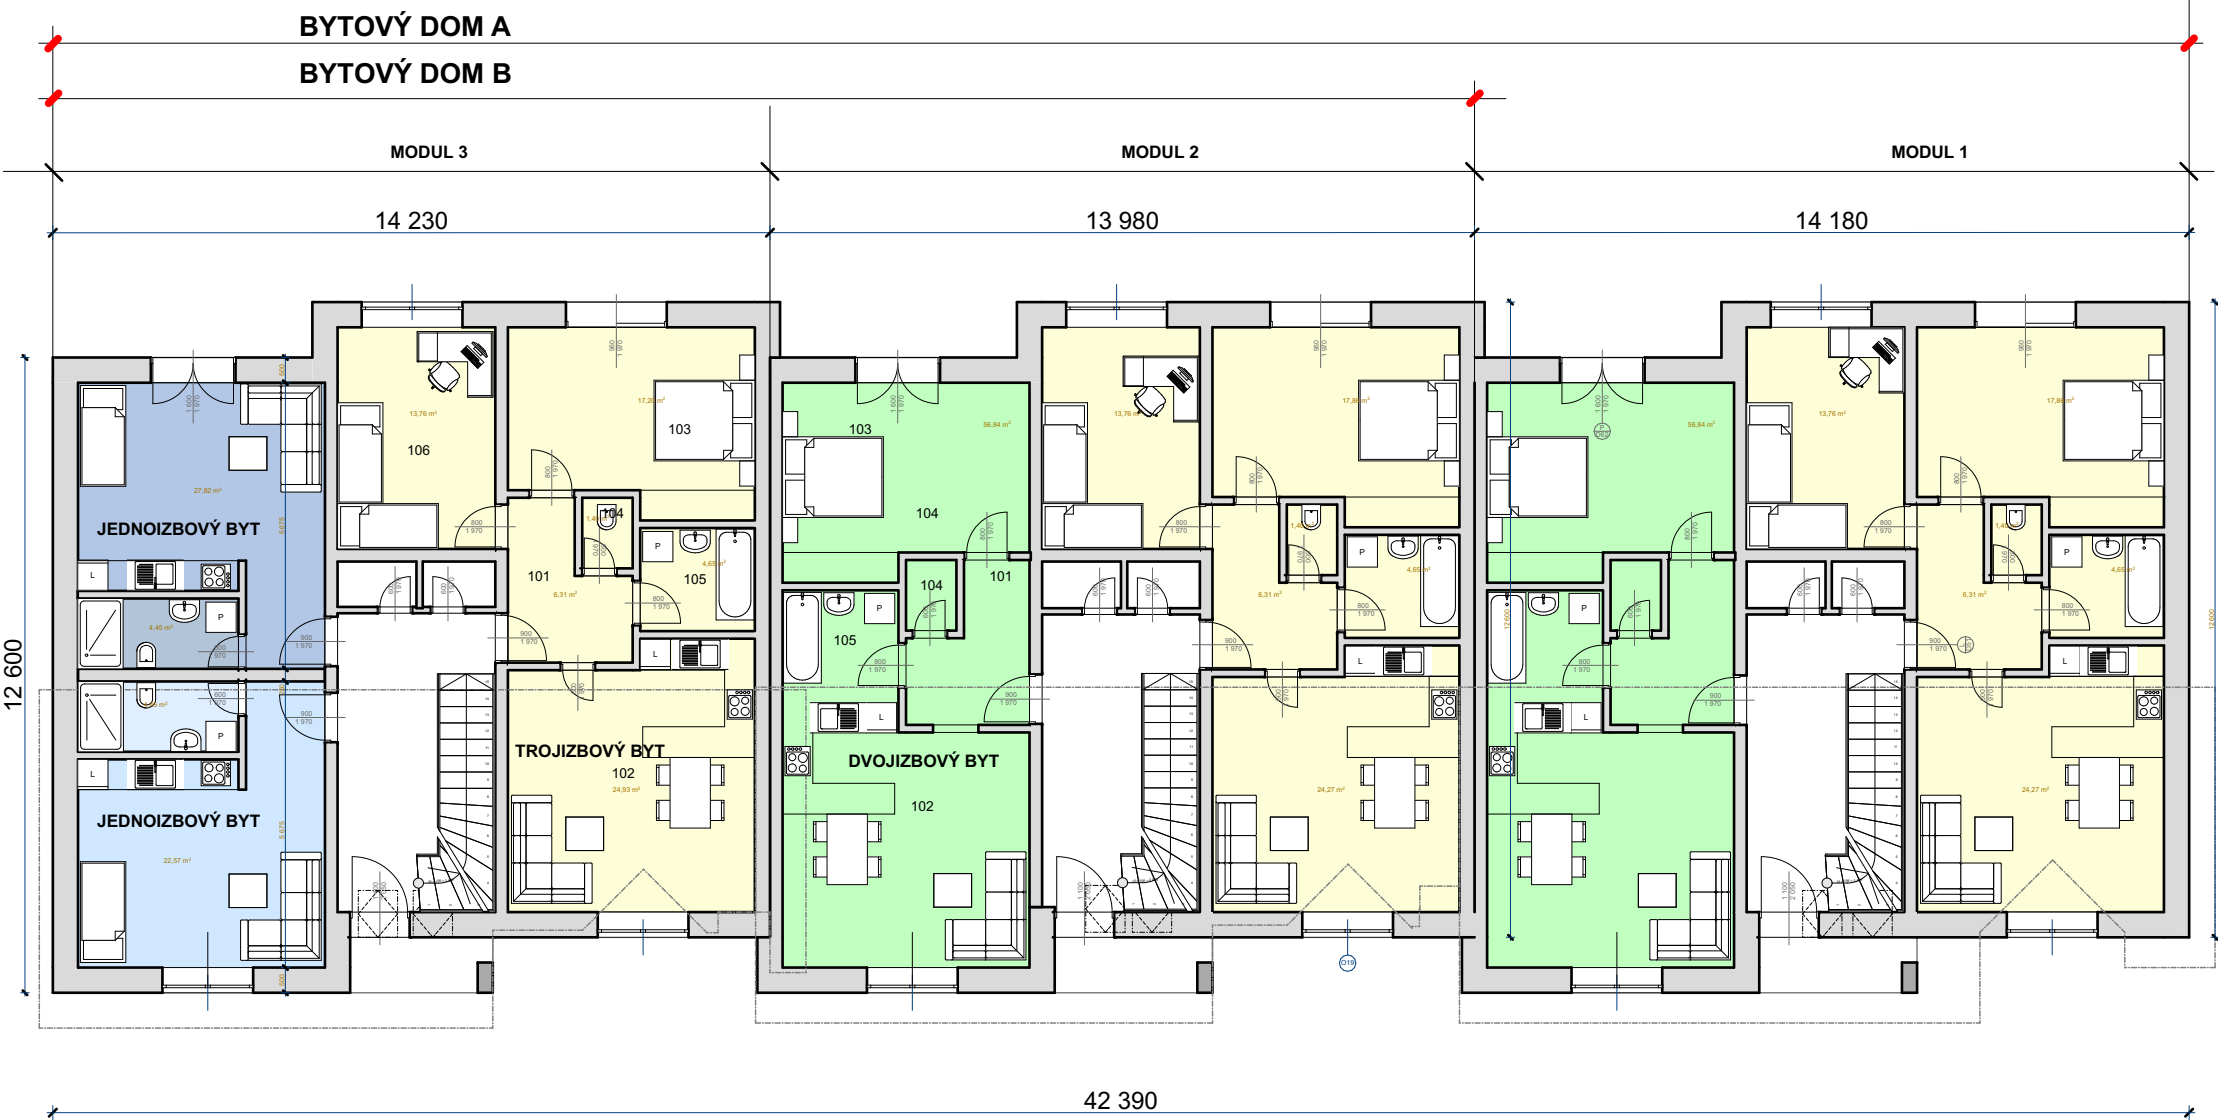

Pôdorys podkrovia

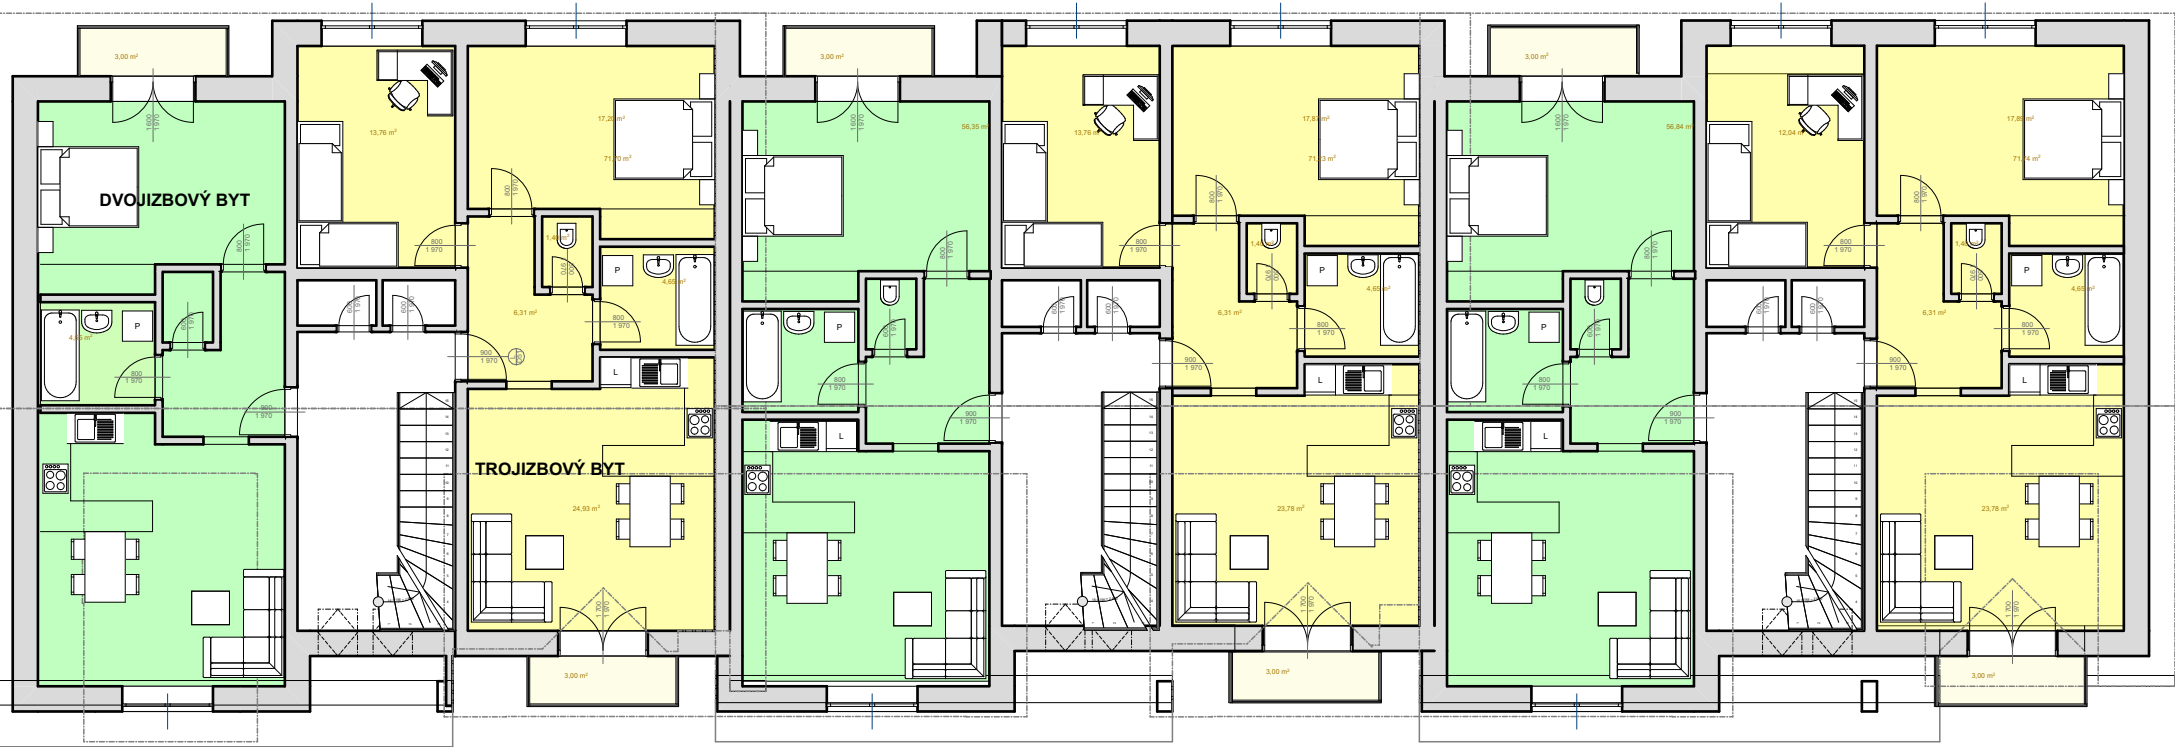

LEGENDA MIESTNOSTÍ

Č.M.	ÚČEL MIESTNOSTI	POL	PL/M2	PODLAHA	ZVL.ÚPRAVA
101	PREDSEIŇ	P1	6,31	KERAM.DL	
102	OBYTNÁ HALA	P2	24,93	LAMINÁT	
103	SPÁLŇA	P2	17,20	LAMINÁT	
104	WC	P2	1,40	KERAM.DL	KERAM OBKLAD V 2.0M
105	KÚPEĽŇA	P1	4,65	KERAM.DL	KERAM OBKLAD V 2.0M
106	DETSKÁ IZBA	P1	13,76	LAMINÁT	

SPOLU 68,25M2

DVOJIZBOVÝ BYT

Č.M.	ÚČEL MIESTNOSTI	POL	PL/M2	PODLAHA	ZVL.ÚPRAVA
101	PREDSEIŇ	P1	6,31	KERAM.DL	
102	OBYTNÁ HALA	P2	24,93	LAMINÁT	
103	SPÁLŇA	P2	17,20	LAMINÁT	
104	WC	P2	1,40	KERAM.DL	KERAM OBKLAD V 2.0M
105	KÚPEĽŇA	P1	4,65	KERAM.DL	KERAM OBKLAD V 2.0M

SPOLU 56,49M2

2XJEDNOIZBOVÝ BYT

Č.M.	ÚČEL MIESTNOSTI	POL	PL/M2	PODLAHA	ZVL.ÚPRAVA
107	OBYTNÁ HALA	P1	22,57	KERAM.DL	
108	KÚPEĽŇA	P2	4,45	LAMINÁT	KERAM OBKLAD V 2.0M

SPOLU 27,00M2

PRIEMERNÁ PLOCHA BYTU 59.85M2

SPOLOČNÉ PRIESTORY BYTU

Č.M.	ÚČEL MIESTNOSTI	POL	PL/M2	PODLAHA	
107	CHODBA	P1	18,80	KERAM.DL	
108	2X KOMORA	P1	1,40	KERAM.DL	

13 bj
6X TROJIZBOVÝ BYT 68,25M2x6-409,5M2
5X DVOJIZBOVÝ BYT-54,49M2x5-272,45M2
2X JEDNOIZBOVÝ BYT 27,00x2-54M2
6X BALKÓN-3,00x6-18m2
8BJ
4X TROJIZBOVÝ BYT 68,25M2x4-273M2
4X DVOJIZBOVÝ BYT-54,49M2x4-217,96M2
4X BALKÓN-3,00x4-12m2

Bytové domy za KD

Obečné nájomné byty 21bj

Podolie 916 22

Investor:

Obec Podolie

Vypracoval:Ing.arch.Iveta Kusendová

Zodpovedný projektant:
Ing.arch.Iveta Kusendová

Datum

02.08.2021

PODORYS

1:150, 1:165,54, 1:110,25