


KATASTRÁLNE ÚZEMIE ČASTKOVCE

KATASTRÁLNE ÚZEMIE KRAJNÉ

6/7

OSADA OŠMEČ

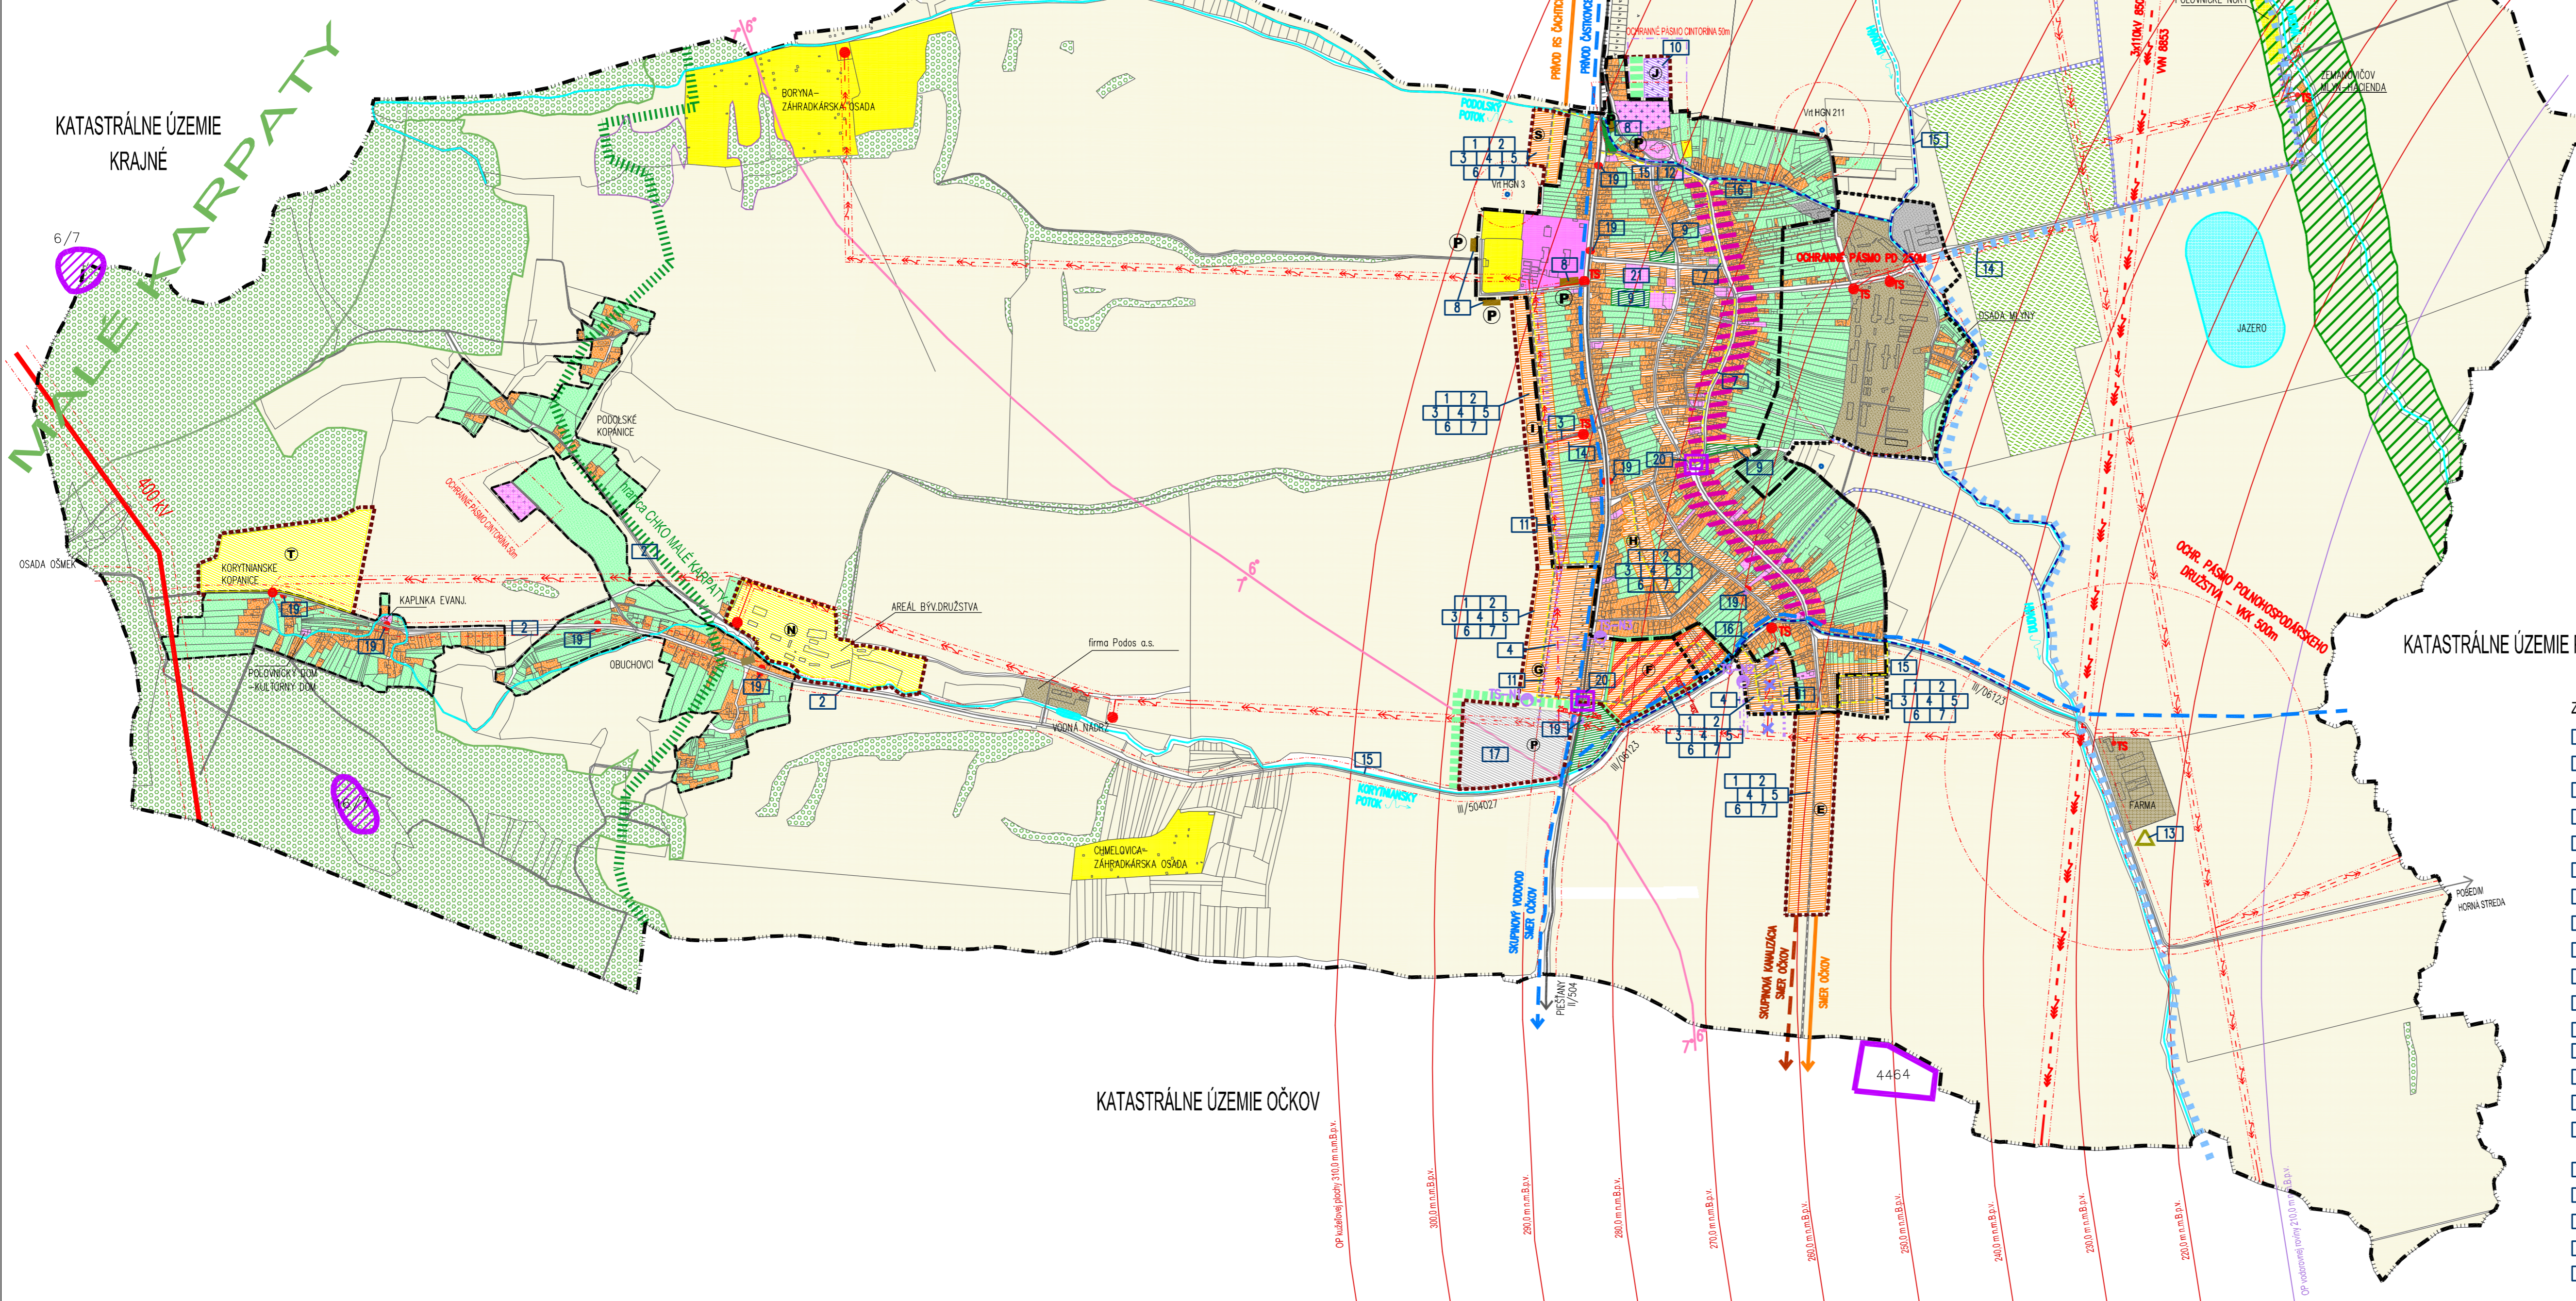

KATASTRÁLNE ÚZEMIE OČKOV

KATASTRÁLNE ÚZEMIE POBEDIM

ZOZNAM VEREJNOPROSPEŠNÝCH STAVIEB:

- 1 - ROZŠÍRENIE SIETE MIESTNYCH KOMUNIKÁCIÍ
- 2 - DOBUDOVANIE SIETE VEREJ. VODOVODU
- 3 - ROZŠÍRENIE SIETE VEREJNEHO PLYNOVODU
- 4 - ROZŠÍRENIE SIETE EL. VEDENIA S VYBUDOVANÍM NOVÝCH A ROZŠÍRENÍM EXISTUJÚCICH TS
- 5 - ROZŠÍRENIE SIETE TELEFÓNNEHO VEDENIA
- 6 - DOBUDOVANIE VEREJNEJ KANALIZÁCIE
- 7 - VYBUDOVANIE PEŠÍCH KOMUNIK. V OBCI A ROZVOJLOK.
- 8 - VYBUDOVANIE VEREJNÝCH ODSTAVNÝCH PARKOVIŠK
- 9 - ÚPRAVA VEREJNÝCH PLOCH V CENTRE OBCI
- 10 - ROZŠÍRENIE CINTORINA
- 11 - PRELOŽKA VZDUŠNEHO VEDENIA DO ZEME
- 12 - PRELOŽKA NN VEDENIA PODĽA POTRIEB ROZŠÍRENIA KORYTA
- 13 - VYBUDOVANIE OBEČNEHO KOMPOSTOVISKA
- 14 - ZAKABELIZOVANIE NADZEMNÝCH EL. VEDENÍ V OBCI
- 15 - SPEVNENIE SVAHOV, DNA, PREHLBENIE A ROZŠÍRENIE KORYTA
- 16 - VYBUDOVANIE NOVÝCH MOSTOV, MOSTÍKOV A LÁVOK, VYBUDOVANIE OPORNÝCH MŮROV
- 17 - ZABEZPEČENIE INFRAŠTRUKTÚRY PRE VÝSTAVBU PRIEM. AREÁLOV
- 18 - DOBUDOVANIE VEREJNEHO OSVETLENIA, VRÁTANE ROZVOJ. LOKALIT
- 19 - REKONŠTRUKCIA A VÝSTAVBA KRYTÝCH ZASTÁVK SAD
- 20 - VYBUDOVANIE OKRUŽNEJ KRÍŽOVATKY
- 21 - NADSTAVBA ZDRAVOTNEHO STREDISKA A LEKÁRNE NAJOMNÉ BYTÝ A DOMOV DŮCHODCOV

# PODOLIE



## NÁVRH ÚZEMNÉHO PLÁNU OBCI

LEGENDA:

STAV	NÁVRH	ÚZEMIE OBYTNÉ-RODINNÉ DOMY
		ÚZEMIE OBYTNÉ-BYTOVÉ DOMY
		ÚZEMIE ZMIEŠANÉ-BÝVANIE A OBC. VYBAVENOSŤ
		ÚZEMIE OBC. VYBAVENOSTI
		ÚZEMIE OBC. VYBAVENOSTI-CINTORIN
		ÚZEMIE POĽNOHOSPODÁRSKEJ VÝROBY
		ÚZEMIE PRIEMYSELNEJ VÝROBY
		ÚZEMIE ŠPORTU A REKREÁCIE
		LESNÝ PORAST
		CHMELNICA
		VEREJNÁ ZELEŇ
		OCHRANNÁ BARIEROVÁ ZELEŇ
		LINIOVÁ ZELEŇ
		ORNÁ PODA
		EL. VEDENIE 22kV-VZDUŠNÉ
		ELEKTRICKÉ VEDENIE VVN 400 kV
		ELEKTRICKÉ VEDENIE VVN 110 kV
		TRAFOSTANICA
		ZEMNÉ VEDENIE 22kV
		ZRÚŠENIE NADZEMNÉHO VEDENIA
		SKUPINOVÝ VODOVOD-PREVZATÉ Z UPN VŮC
		SKUPINOVÁ KANALIZÁCIA-PREVZATÉ Z UPN VŮC
		VODNÝ ZDROJ
		PLYNOVOD
		ODVODŇOVACÍ KANÁL
		KOMUNIKÁCIA II/504
		MIESTNA KOMUNIKAČNÁ SIET
		PEŠIA KOMUNIKÁCIA
		KRUHOVÝ OBJAZD
		PARKOVIŠKO
		SAD ZASTÁVKA
		OCHR. PÁSMO VODOROVNEJ ROVINY-LETISKA PIEŠŤANY
		OCHR. PÁSMO KUŽELOVEJ PLOCHY-LETISKA PIEŠŤANY
		PRIRODNÁ PAMiatKA-DUBOVÁ
		VODNÁ PLOCHA, VODNÝ TOK
		VYŠCHNUTÝ VODNÝ TOK
		HRANICA PHO 2. STUPŇA VODNÝCH ZDROJOV
		HRANICA CHKO MALÉ KARPATY
		NEBILANCOVANÉ LOŽISKÁ
		LOŽISKÁ NEVYHRADENÉHO NERASTU
		SEIZMICITA /ZDROJ UPN VŮC/
		KOMPOSTOVISKO
		OCHRANNÉ PÁSMO
		VYČISTENIE, ROZŠÍRENIE, PREHLBENIE A SPEVNENIE KORYTA
		HRANICA ZASTAV. ÚZEMIA OBCI K 1.1.1990
		EXISTUJÚCA HRANICA Z.Ú./ROZŠÍRENIE
		HRANICA KATASTRA
		ROZVOJOVÉ LOKALITY

**PODOLIE**  
NÁVRH ÚZEMNÉHO PLÁNU OBCI

OBSTARÁVATEĽ: OBC PODOOLIE  
SPRACOVATEĽ: ING. ARCH. R. KOČAJDA  
ING. ARCH. M. KOČAJDOVÁ, ING. L. DURAČKOVÁ  
HIP: ING. C. BALAZOVIČ, ING. V. RABČAN  
KRAJ: TREŇČIANSKY FORMÁT: 6 A4  
OKRES: NOVÉ M./VÁH-STUPEŇ: ŌPD

MIERKA: 1:10 000 DÁTUM: 6/2008

NÁZOV VÝKRESU : KOMPLEXNÝ VÝKRES PRIESTOR. USPORIADANIA A FUNKČNÉHO VYUŽITIA ÚZEMIA S VYZNAČENOU ZÁVÄZNOU ČASŤOU RIŠENIA A VEREJNOPROSPEŠNÝMI STÄVBAIMI

2