


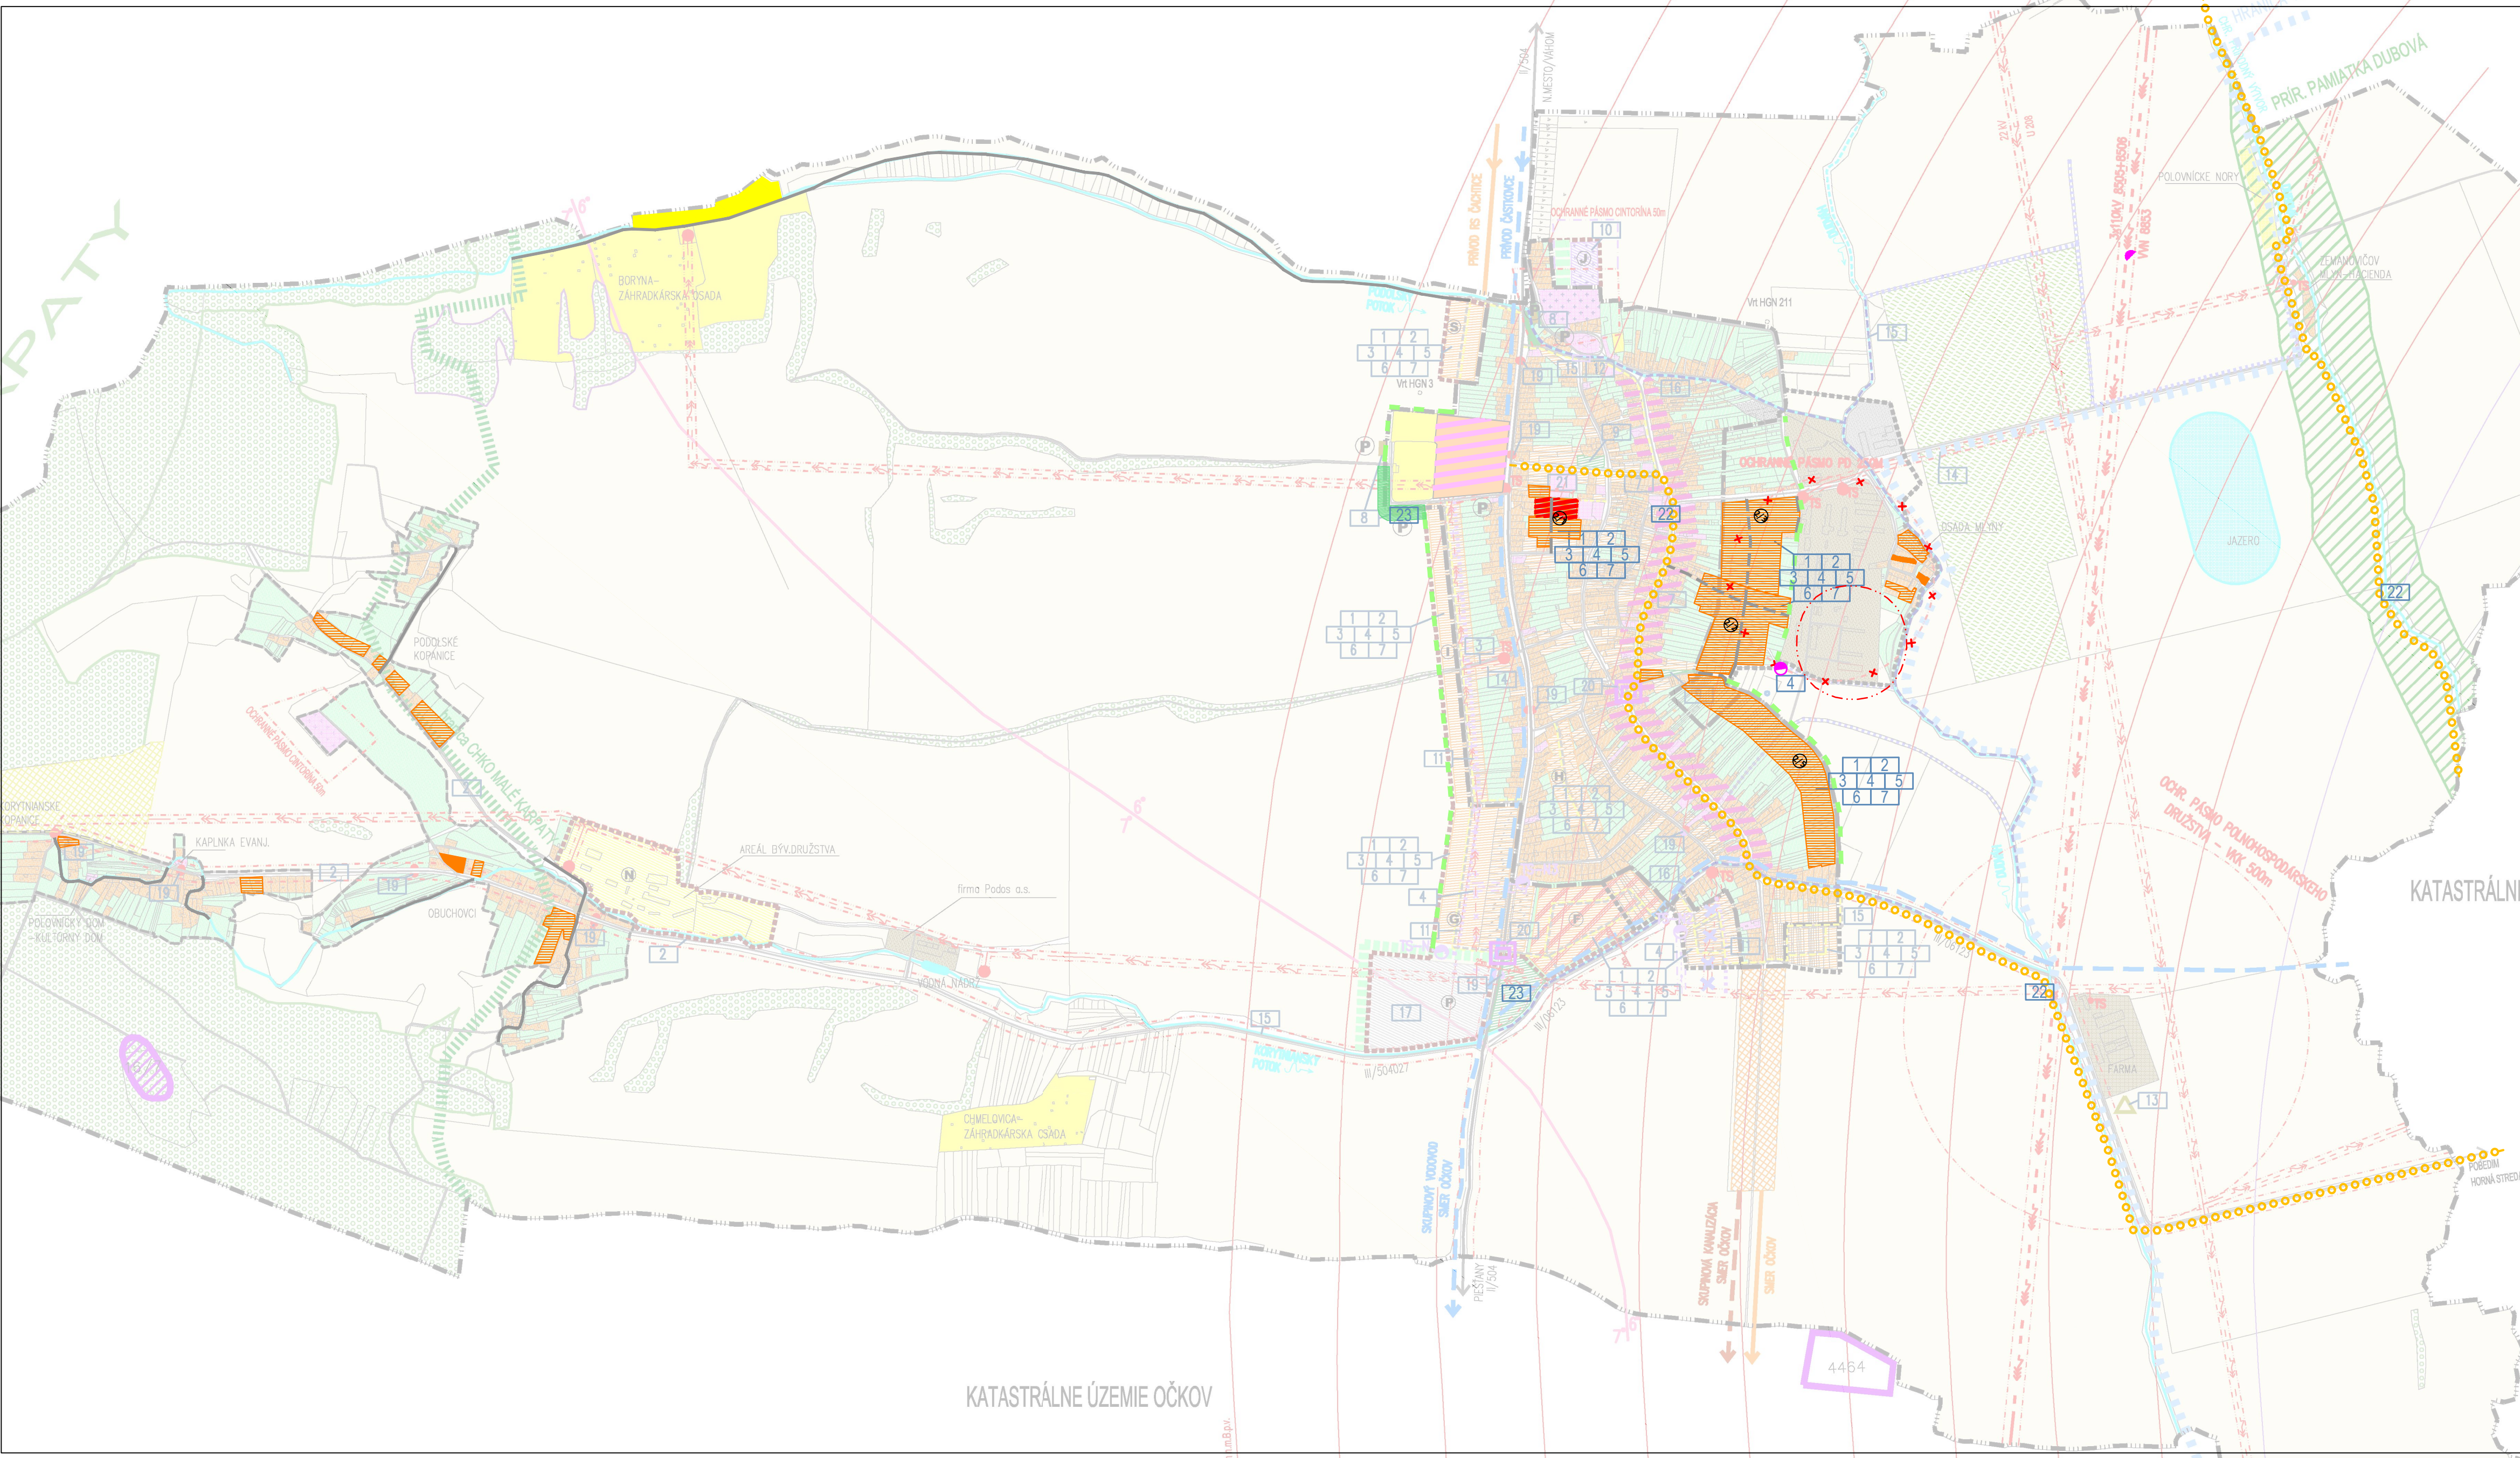

- ZOZNAM VEREJNOPROSPEŠNÝCH STAVIEB:
- 1 - ROZŠÍRENIE SIETE MIESTNYCH KOMUNIKÁCIÍ
 - 2 - DOBUDOVANIE SIETE VEREJ.VODOVODU
 - 3 - ROZŠÍRENIE SIETE VEREJNEHO PLYNOVODU
 - 4 - ROZŠÍRENIE SIETE EL.VEDENIA S VYBUDOVANÍM NOVÝCH A ROZŠÍRENÍM EXISTUJÚCICH TS
 - 5 - ROZŠÍRENIE SIETE TELEFÓNNEHO VEDENIA
 - 6 - DOBUDOVANIE VEREJNEJ KANALIZÁCIE
 - 7 - VYBUDOVANIE PEŠICH KOMUNIK. V OBCI A ROZVOJ.LOK.
 - 8 - VYBUDOVANIE VEREJNÝCH ODSTAVNÝCH PARKOVISK
 - 9 - ÚPRAVA VEREJNÝCH PLÔCH V CENTRE OBCE
 - 10 - ROZŠÍRENIE CINTORÍNA
 - 11 - PRELOŽKA VZDUŠNÉHO VEDENIA DO ZEME
 - 12 - PRELOŽKA NN VEDENIA PODLA POTRIEB ROZŠÍRENIA KORYTA
 - 13 - VYBUDOVANIE OBECNÉHO KOMPOSTOVISKÁ
 - 14 - ZAKABELIZOVANIE NADZEMNÝCH EL. VEDENÍ V OBCI
 - 15 - SPEVNENIE SVAHOV, DNA, PREHLBENIE A ROZŠÍRENIE KORYTA
 - 16 - VYBUDOVANIE NOVÝCH MOSTOV, MOSTÍKOV A LÁVK, VYBUDOVANIE OPORNÝCH MÚROV

STAV	NÁVRH	
		- ÚZEMIE OBYTNÉ-RODINNÉ DOMY
		- ÚZEMIE OBYTNÉ-BYTOVÉ DOMY
		- ÚZEMIE ZMIEŠANÉ-BÝVANIE A OBČ. VYBAVENOSŤ
		- ÚZEMIE OBČ. VYBAVENOSŤI
		- ÚZEMIE OBČ. VYBAVENOSŤI-CINTORÍN
		- ÚZEMIE POĽNOHOSPODÁRSKEJ VÝROBY
		- ÚZEMIE PRÍR. PAMÄTKA
		- ÚZEMIE ŠPORTU A REKREÁCIE
		- LESNÝ PORAST
		- CHMELNICA
		- VEREJNÁ ZELEŇ
		- OCHRANNÁ BARIEROVÁ ZELEŇ
		- LÍNOVÁ ZELEŇ
		- ORNÁ PODA
		- EL. VEDENIE 22kV-VZDUŠNÉ
		- ELEKTRICKÉ VEDENIE VVN 400 kV
		- ELEKTRICKÉ VEDENIE VVN 110 kV
		- TRAFOSTANICA
		- ZEMNÉ VEDENIE 22kV
		- ZRUŠENIE NADZEMNÉHO VEDENIA
		- SKUPINOVÝ VODOVOD-PREVZATÉ Z UPN VÖC
		- SKUPINOVÁ KANALIZÁCIA-PREVZATÉ Z UPN VÖC
		- VODNÝ ZDROJ
		- ZREALIZOVANÉ VRTY
		- PLYNOVOD
		- ODVODŇOVACÍ KANÁL
		- KOMUNIKÁCIA II/504
		- MIESTNA KOMUNIKAČNÁ SIET'
		- PEŠIA KOMUNIKÁCIA
		- KRHOVÝ OBJAZD

SCHVALOVACIA DOLOŽKA
SCHVALOVACÍ ORGÁN: OBEC PODOLIE
Č. UZNES. A DÁTUM SCHVÁL.: 30/2021 ZO DŇA 16.06.2021
C. VZN, KTORÝM SA VYHLÁSILA ZÁVÄZNÁ ČASŤ: 1/2021, LÚNYNÝ-LIŠKÁ PRÍSTAVY
DOKUMENTÁCIA CISTOPISU UPD
JE VYHOTOVENÁ Z DOKUMENTÁCIE PREDLOŽENEJ LOV
NA PRESKÚMANIE V ZMYSLE §25 STAVEB. ZÁKONA
PaedDr. RASTISLAV BOBOČKY, STAROSTA

STAV	NÁVRH	
		ÚZEMIE OBYTNÉ - RODINNÉ DOMY
		ÚZEMIE OBYTNÉ - BYTOVÉ DOMY
		ÚZEMIE ŠPORTU A REKREÁCIE
		MIESTNA KOMUNIKAČNÁ SIET'
		CYKLISTICKÁ TRASA
		VEREJNÁ ZELEŇ
		LÍNOVÁ ZELEŇ
		ROZVOJOVÉ LOKALITY
		TRAFOSTANICA
		JAV NA ZRUŠENIE
		ZOZNAM NOVÝCH VEREJNOPROSPEŠNÝCH STAVIEB
		22 CYKLISTICKÉ TRASY
		23 VEREJNÁ ZELEŇ



ZMENY A DOPLNKY Č. 2 ÚZEMNÉHO PLÁNU OBCE PODOLIE

OBSTARÁVATEL: OBEC PODOLIE
POVER. OBST.: Ing.arch. KAROL ĽURENEC
ZHOTOVITEL: CITYPLAN, s.r.o.
HL. RIEŠITEL: doc.Ing.arch. JAROSLAV COPLÁK, PhD.

MIERKA: 1: 10 000 DÁTUM: 2021

KOMPLEXNÝ VÝKRES PRIESTOR. USPORIADANIA A FUNKČNÉHO VYUŽÍVANIA
ÚZEMIA S VYZNAČENOU ZÁVÄZNOU ČASŤOU RIEŠENIA A VEREJ. STAVBAMI