


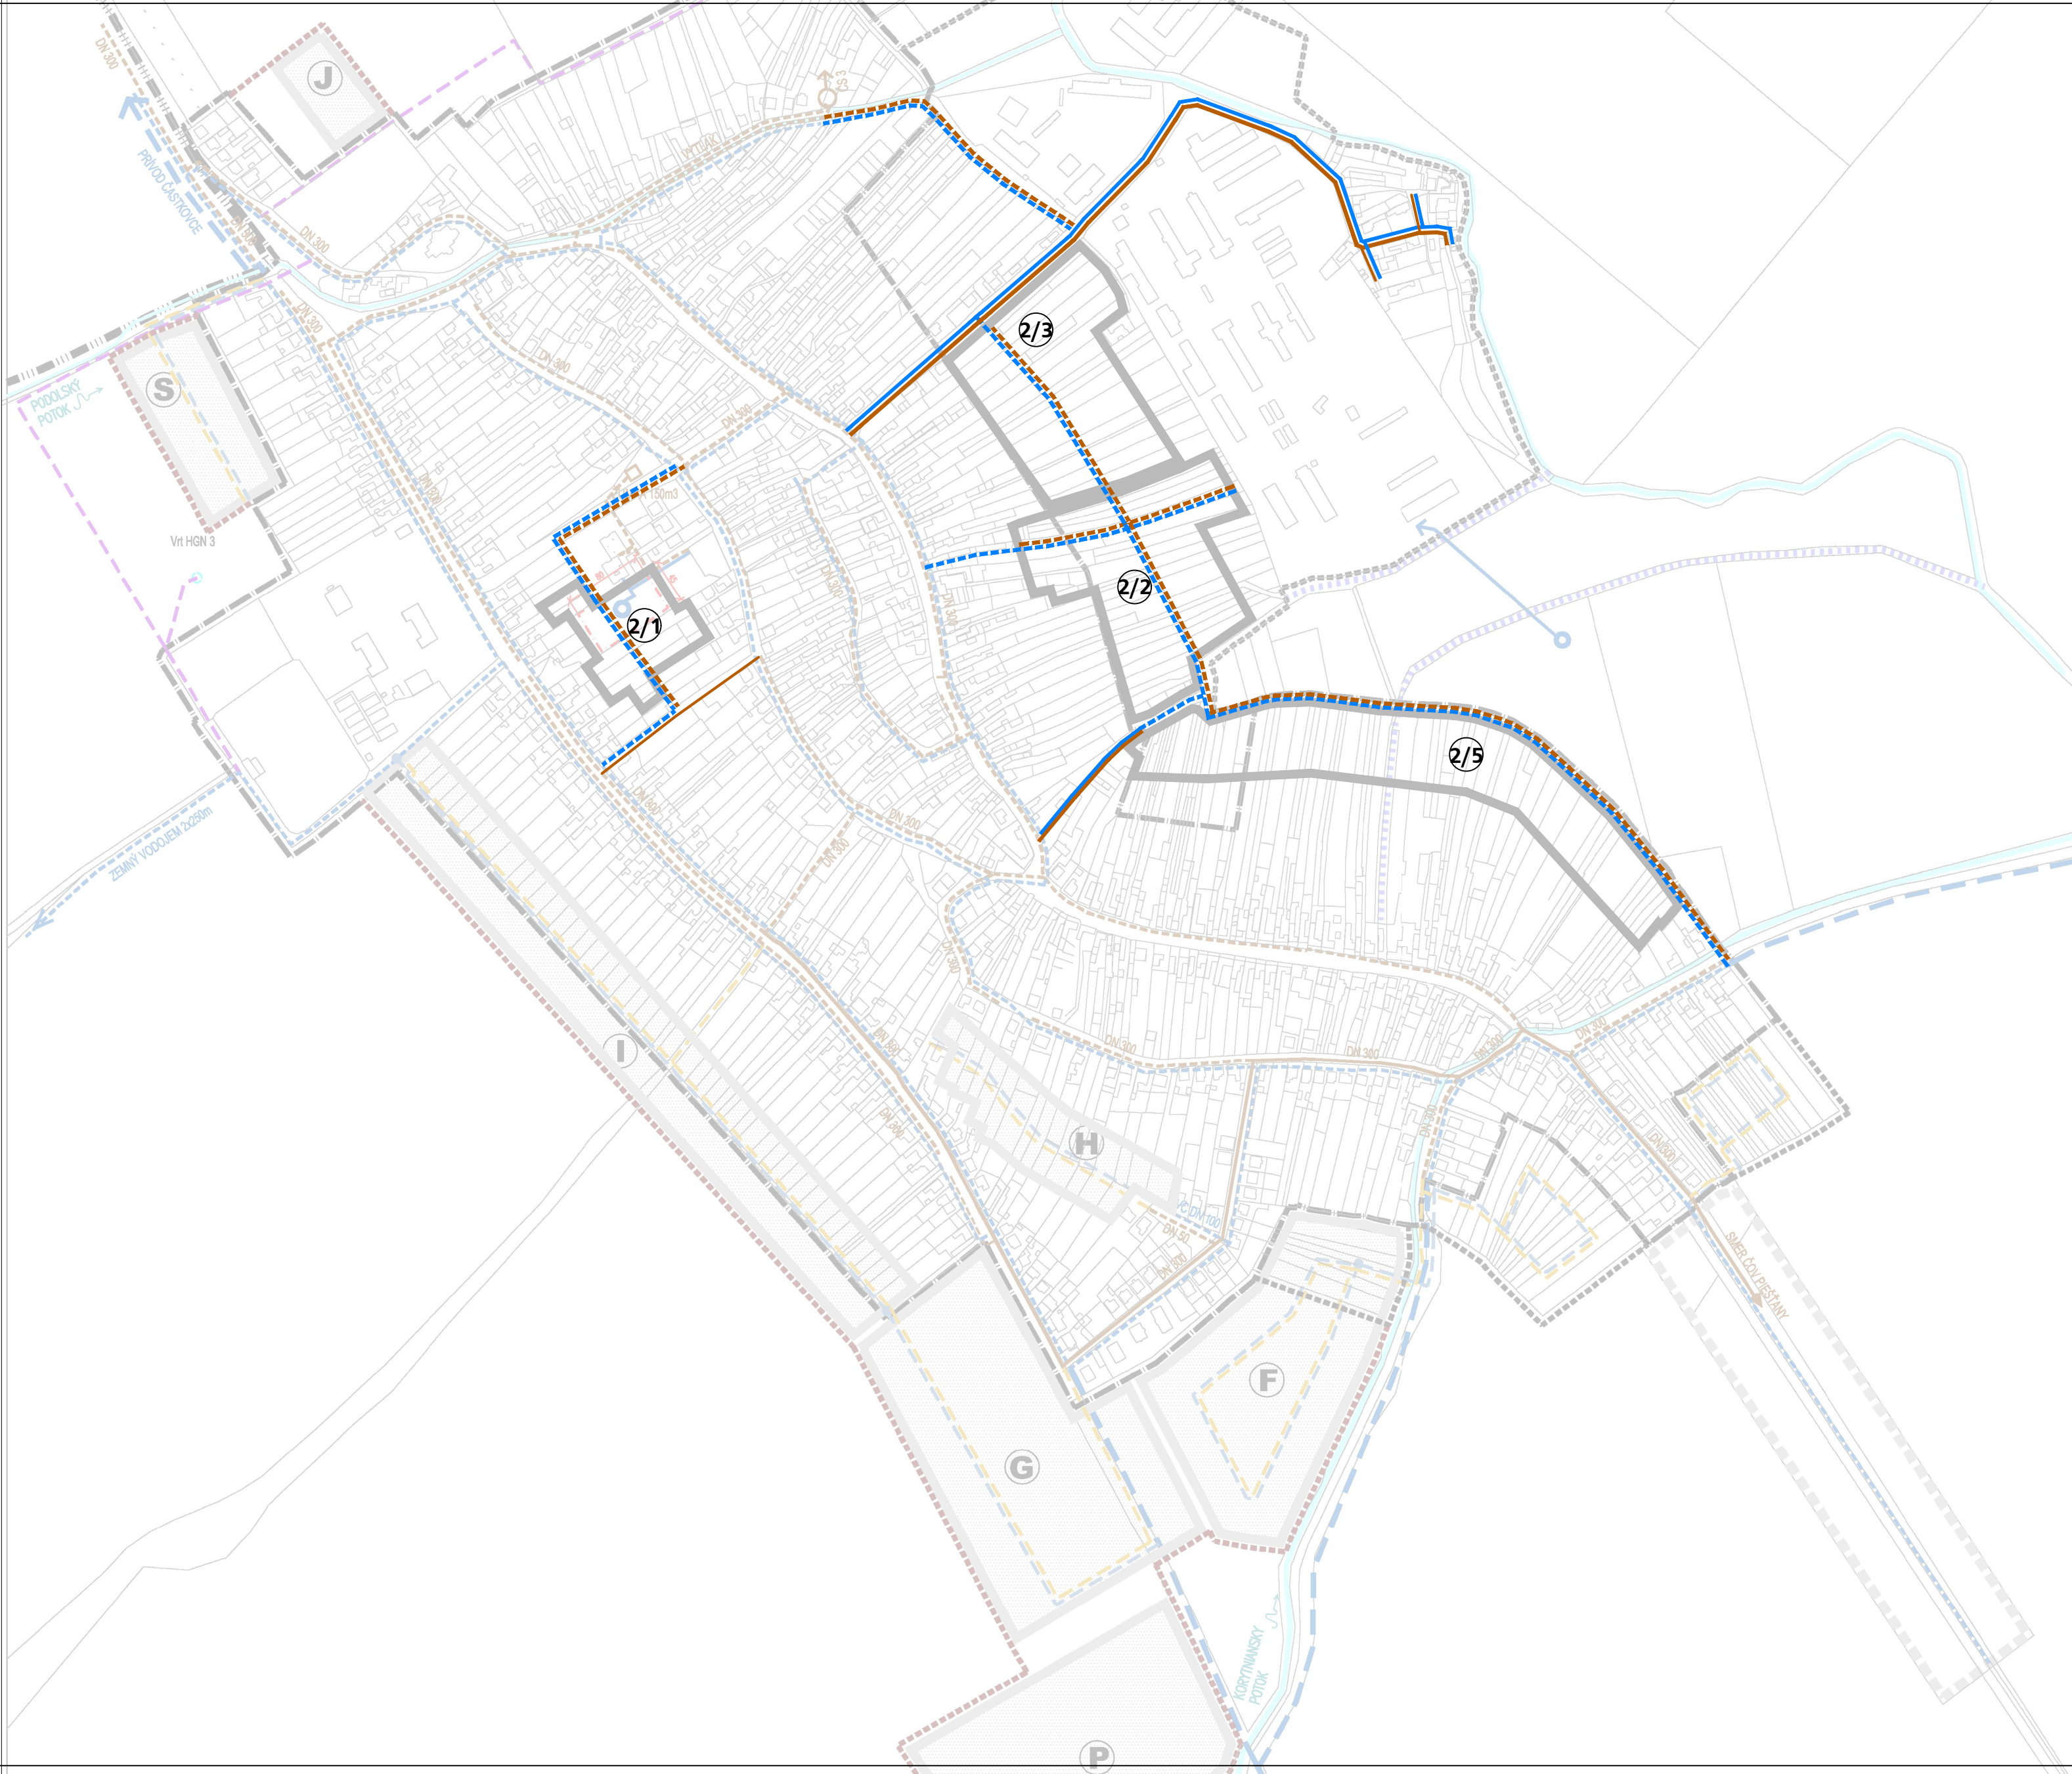

LEGENDA :		
STAV	NÁVRH	
		—VODNÝ ZDROJ
		—ZREALIZOVANÉ VRTY
		—VODOVOD
		—VYPROJEKTOVANÝ VODOVOD
		—SKUPINOVÝ VODOVOD—PREVZATÉ Z UPN VÚC
		—VODOVOD—NAPOJENIE NA VODNÝ ZDROJ V OBCI—výhled
		—KANALIZÁCIA
		—VYPROJEKTOVANÁ KANALIZÁCIA
		—SKUPINOVÁ KANALIZÁCIA—PREVZATÉ Z UPN VÚC
		—ŽUMPA
		—VYPROJEKT. PREČERPÁVACIA STANICA
		—ODVODŇOVACÍ KANÁL
		—VODNÝ TOK, VODNÁ PLOCHA
		—VYSCHNUTÝ VODNÝ TOK
		—OCHRANNÉ PÁSMO VODNÝCH ZDROJOV
		—HRANICA ZASTAVANÉHO ÚZEMIA K 1.1.1990
		—EXISTUJÚCA HRANICA Z.Ú./ROZŠÍRENIE
		—HRANICA KATASTRÁLNEHO ÚZEMIA
		—ROZVOJOVÉ LOKALITY
		—VÝHLADOVÉ LOKALITY



SCHVAĽOVACIA DOLOŽKA
SCHVAĽOVACÍ ORGÁN: OBEC PODOLIE
Č. UZNES. A DÁTUM SCHVÁL.: 30/2021 ZO DŇA 16.06.2021
Č. VZN, KTORÝM SA VYHLÁSILA ZÁVÄZNÁ ČASŤ: 1/2021
DOKUMENTÁCIA ČISTOPISU ÚPD
JE VYHOTOVENÁ Z DOKUMENTÁCIE PREDLOŽENEJ
NA PRESKÚMANIE V ZMYSLE §25 STAVEB. ZÁKONA


.....
PaedDr. RASTISLAV BOBOCKÝ, STAROSTA

LEGENDA ZaD č. 2		
STAV	NÁVRH	
		ROZVOJOVÉ LOKALITY
		VODOVOD
		KANALIZÁCIA



ZMENY A DOPLNKY Č. 2
ÚZEMNÉHO PLÁNU OBCE
PODOLIE

OBSTARÁVATEĽ: OBEC PODOLIE
POVER. OBST.: Ing.arch. KAROL ĎURENEC
ZHOTOVITEĽ: CITYPLAN, s.r.o.
HL. RIEŠITEĽ: doc.Ing.arch. JAROSLAV COPLÁK, PhD.
ODB. SPOLUPRÁCA: Ing. M. DOBOŠOVÁ
MIERKA: 1: 5 000 DÁTUM: 2021

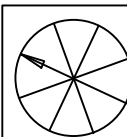

7